




- BESTANDE BEBOUWING
- BESTANDE INRIJ
- KADASTRALE GRENS
- WERKGRENS
- AAN TE BRENGEN RWS BAND 110/220x200 mm
KLEUR GRUS, IN BETONFUNDERING
INCLUSIEF GOOTTEGEL 150x300 mm (KANT WEG)
- AAN TE BRENGEN TROTTOIRBAND 130/150x200 mm
KLEUR GRUS, IN BETONFUNDERING
INCLUSIEF GOOTTEGEL 150x300 mm

- AAN TE BRENGEN TROTTOIRBAND 180/200x200 mm
KLEUR GRUS, IN BETONFUNDERING
INCLUSIEF 2 STRIJK BSS KF, KLEUR GRUS
- AAN TE BRENGEN OORSLUITBAND 100x200 mm
KLEUR GRUS, IN BETONFUNDERING
- FREZEN ASFALT T.B.V. AANSLUITING
- AAN TE BRENGEN ASFALT:
35 mm SMA-NL 8-B ZWART
60 mm AC 22 BIND TL-18
60 mm AC 22 BASE OL-B
- AAN TE BRENGEN COATING, OP
ASFALTVERHARDING KLEUR ROOD
- FIETSPADEN:
ONGEWAPEND BETON 160 mm, KLEUR GRUS
INRIJ IN FIETSPADEN:
ONGEWAPEND BETON 200 mm, KLEUR GRUS

- INRIJEN:
AAN TE BRENGEN BETONSTRAATSTENEN KF
KLEUR GRUS, IN HALFSTEENSVERBAND
- INRIJEN:
AAN TE BRENGEN H-PROFIELSTENEN
KLEUR GRUS, IN HALFSTEENSVERBAND
- FIETSPAD:
AAN TE BRENGEN BETONSTRAATSTENEN KF
KLEUR GRUS, IN ELLEBOOGVERBAND
- MIDDENLEIDER:
BETONTEGELS 300x300x45 mm
KLEUR GRUS, MET BSS MOTIEF
- TROTTOIR:
BETONTEGELS 300x300x45 mm
KLEUR GRUS, IN HALFSTEENSVERBAND (KORTVERBAND)
- AAN TE BRENGEN GRASBETONTEGELS
600x400x120 mm

- AAN TE BRENGEN COMBITEKOLK
MET AFVOER PVC 160 mm
- IN TE ZAIEN GAZON/BERM
- AAN TE PLANTEN BODEMDEKKER
Cotoneaster suecicus 'Coral Beauty'
- NIEUW TE PLANTEN HAAG

- BESTANDE TE HANDHAVEN BOOM
- NIEUWE BOOM
Carpinus betulus 'Fastigiata' (beveerd)

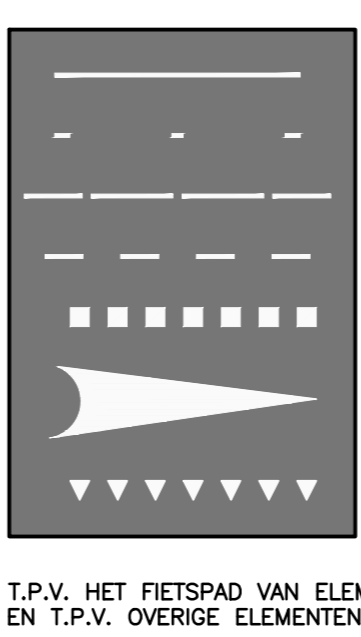

- ONDERBROKEN STREEP THERMOPLAST BREED 0.10 m
- 0.3-2.7 STREEP THERMOPLAST BREED 0.10 m
- 2.7-0.3 STREEP THERMOPLAST BREED 0.10 m
- 1-1 STREEP THERMOPLAST BREED 0.10 m
- BLOKMARKERING THERMOPLAST 0.50x0.50 m
- VLAKVULLING THERMOPLASTISCH MARKERINGSMATERIAAL
DRIEHOEKSMARKERING, THERMOPLASTISCH
MARKERINGSMATERIAAL
BIBEDK : 500x500 mm
BUREKO : 500x700 mm

DEFINITIEF

PLANGROEP HEGGEN B.V.

project : FIETSPAD WAARDERWEG, MONTFORT 18.058

opdrachtgever : GEMEENTE ROERDALEN

orderdeel : SITUATIE VERHARDING

getekend : BH schaal : 1:500 datum : 22 JANUARI 2019

getekend : B3.04

DBO-beoordeling : G:\2018\18.058 - Fietspad Waarderweg, Montfort\Bestek\Definitief 2\18.058 - B.dwg

Printweg 14 Postbus 44 6120 AA Bomm. tel: (046) 458 22 22 fax: (046) 458 02 05 internet: www.plangroep-heggen.nl e-mail: info@plangroep-heggen.nl