




Dwarsprofiel A-A
Schaal 1:50

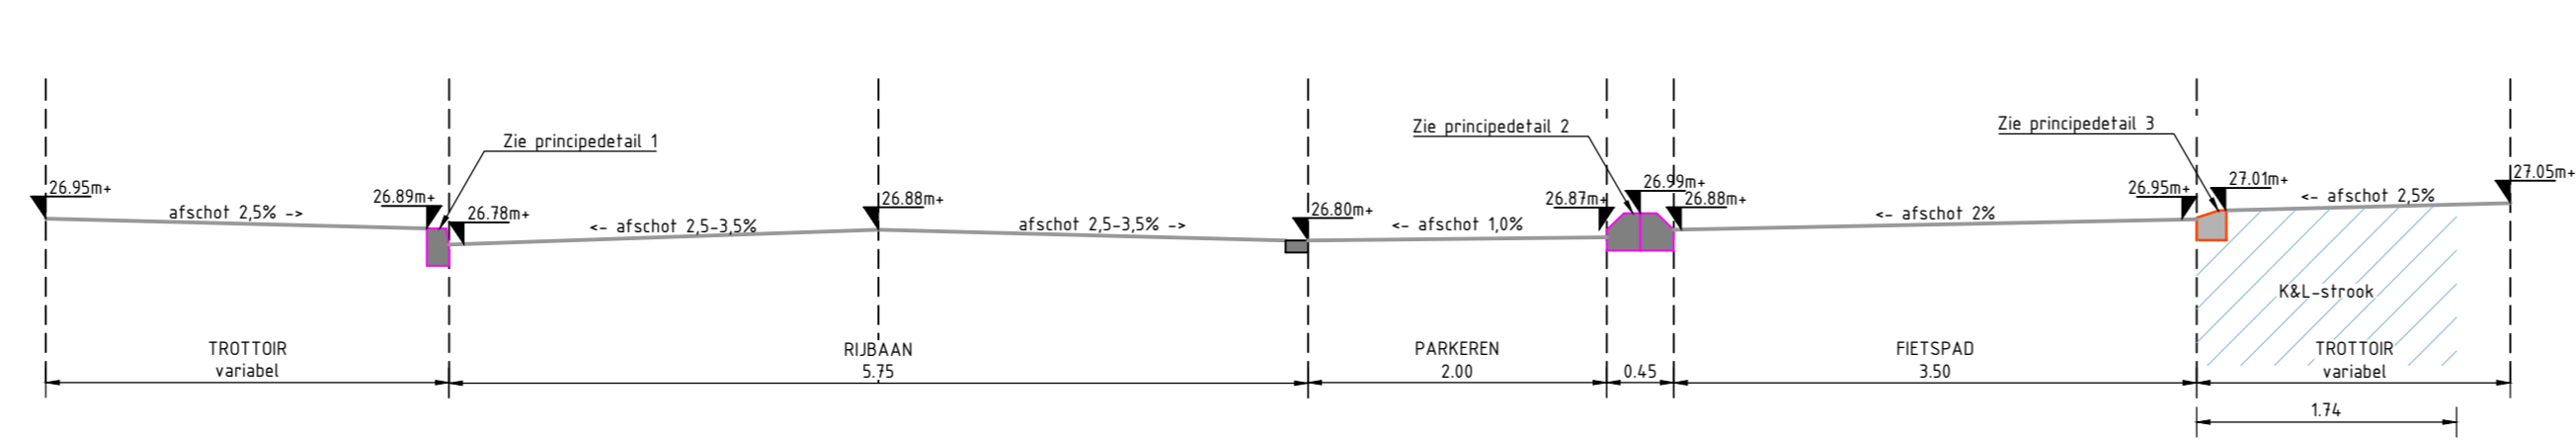


Dwarsprofiel B-B
Schaal 1:50

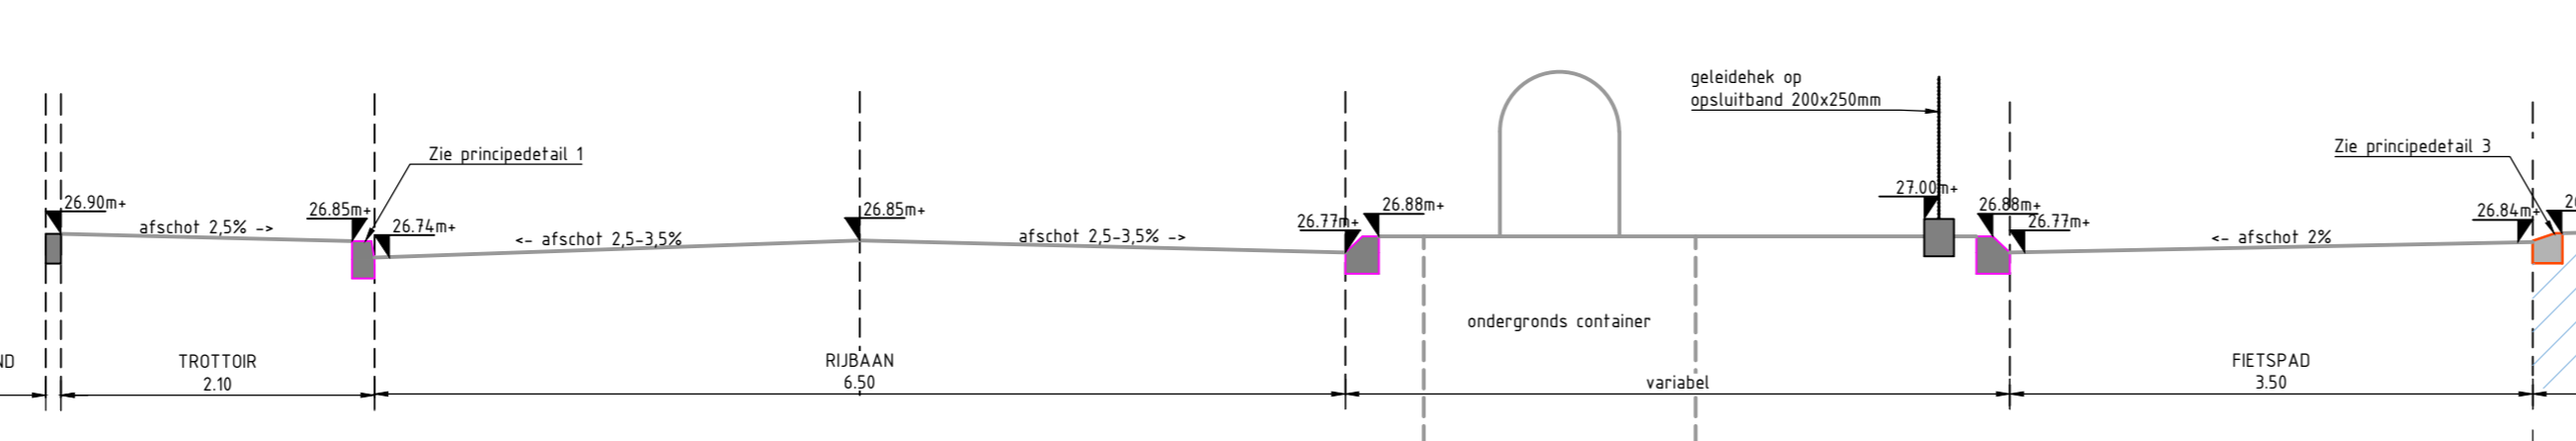


Dwarsprofiel C-C
Schaal 1:50

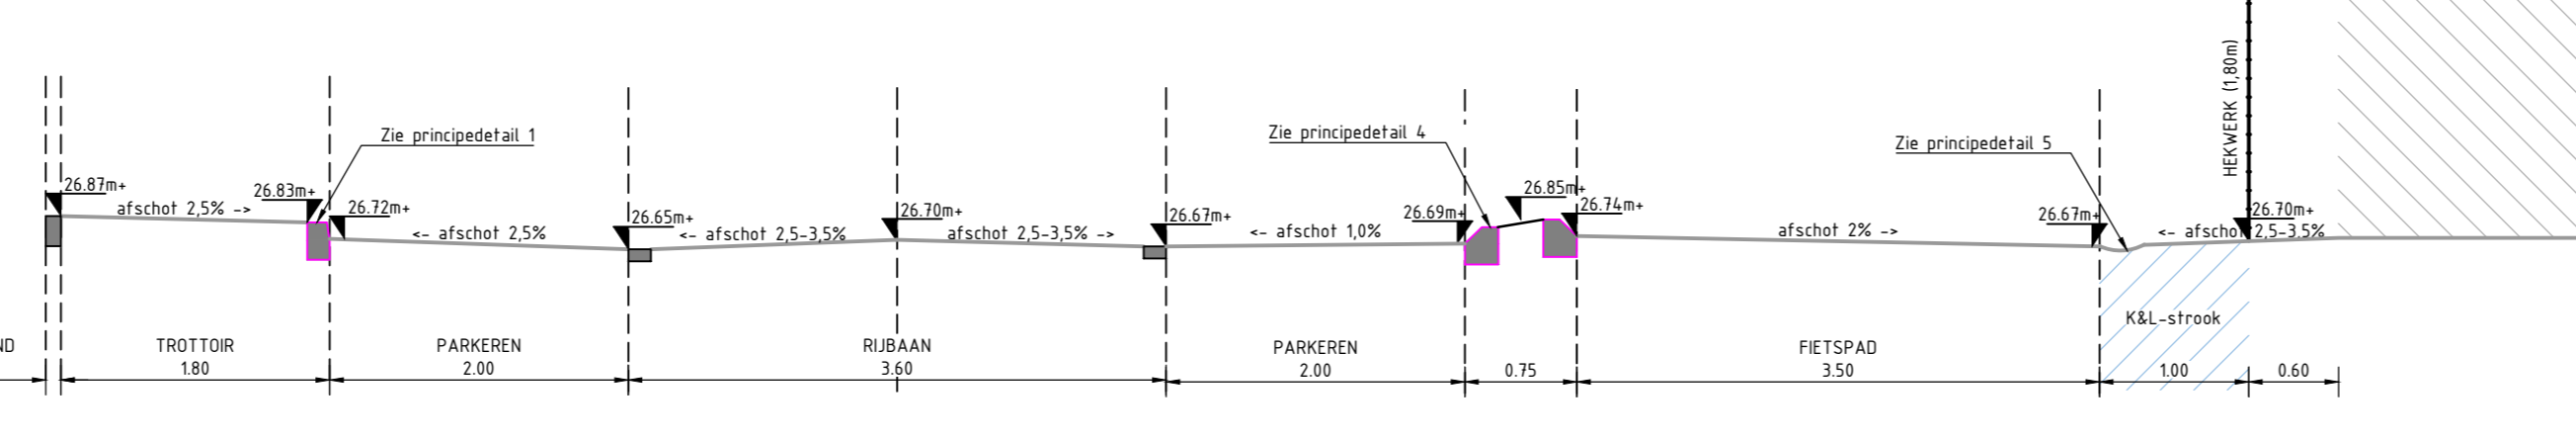


Dwarsprofiel D-D
Schaal 1:50

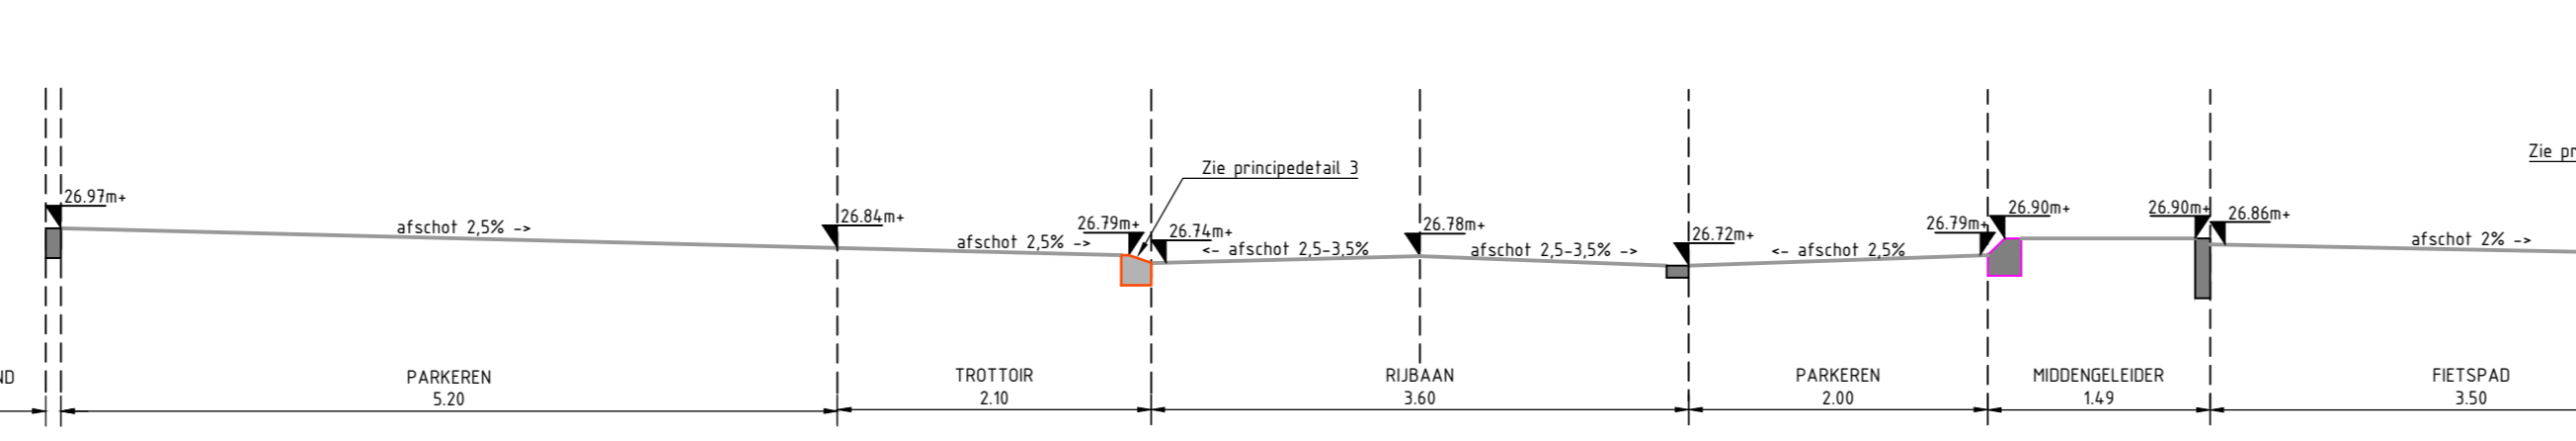


Dwarsprofiel E-E
Schaal 1:50

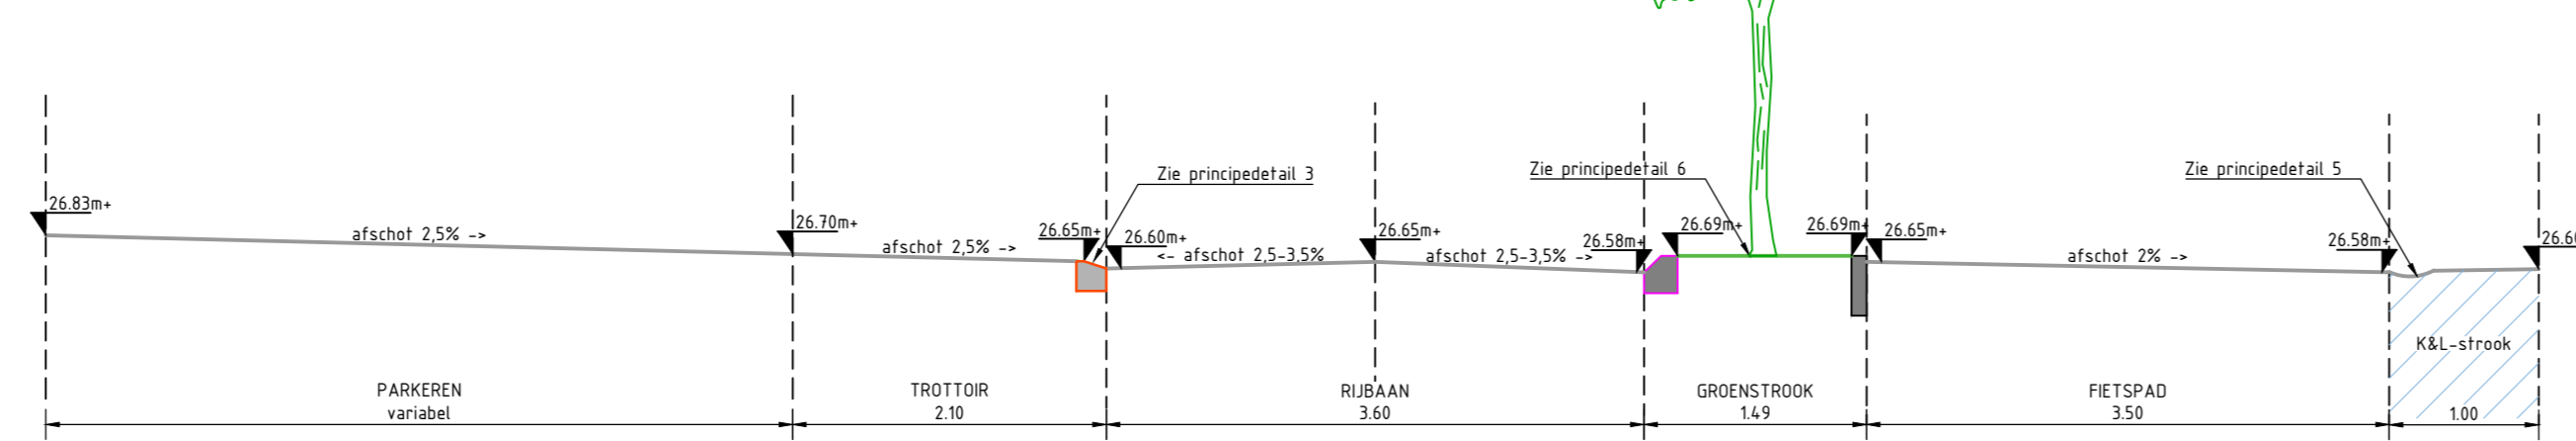


Principedetail stuwput
Schaal 1:50

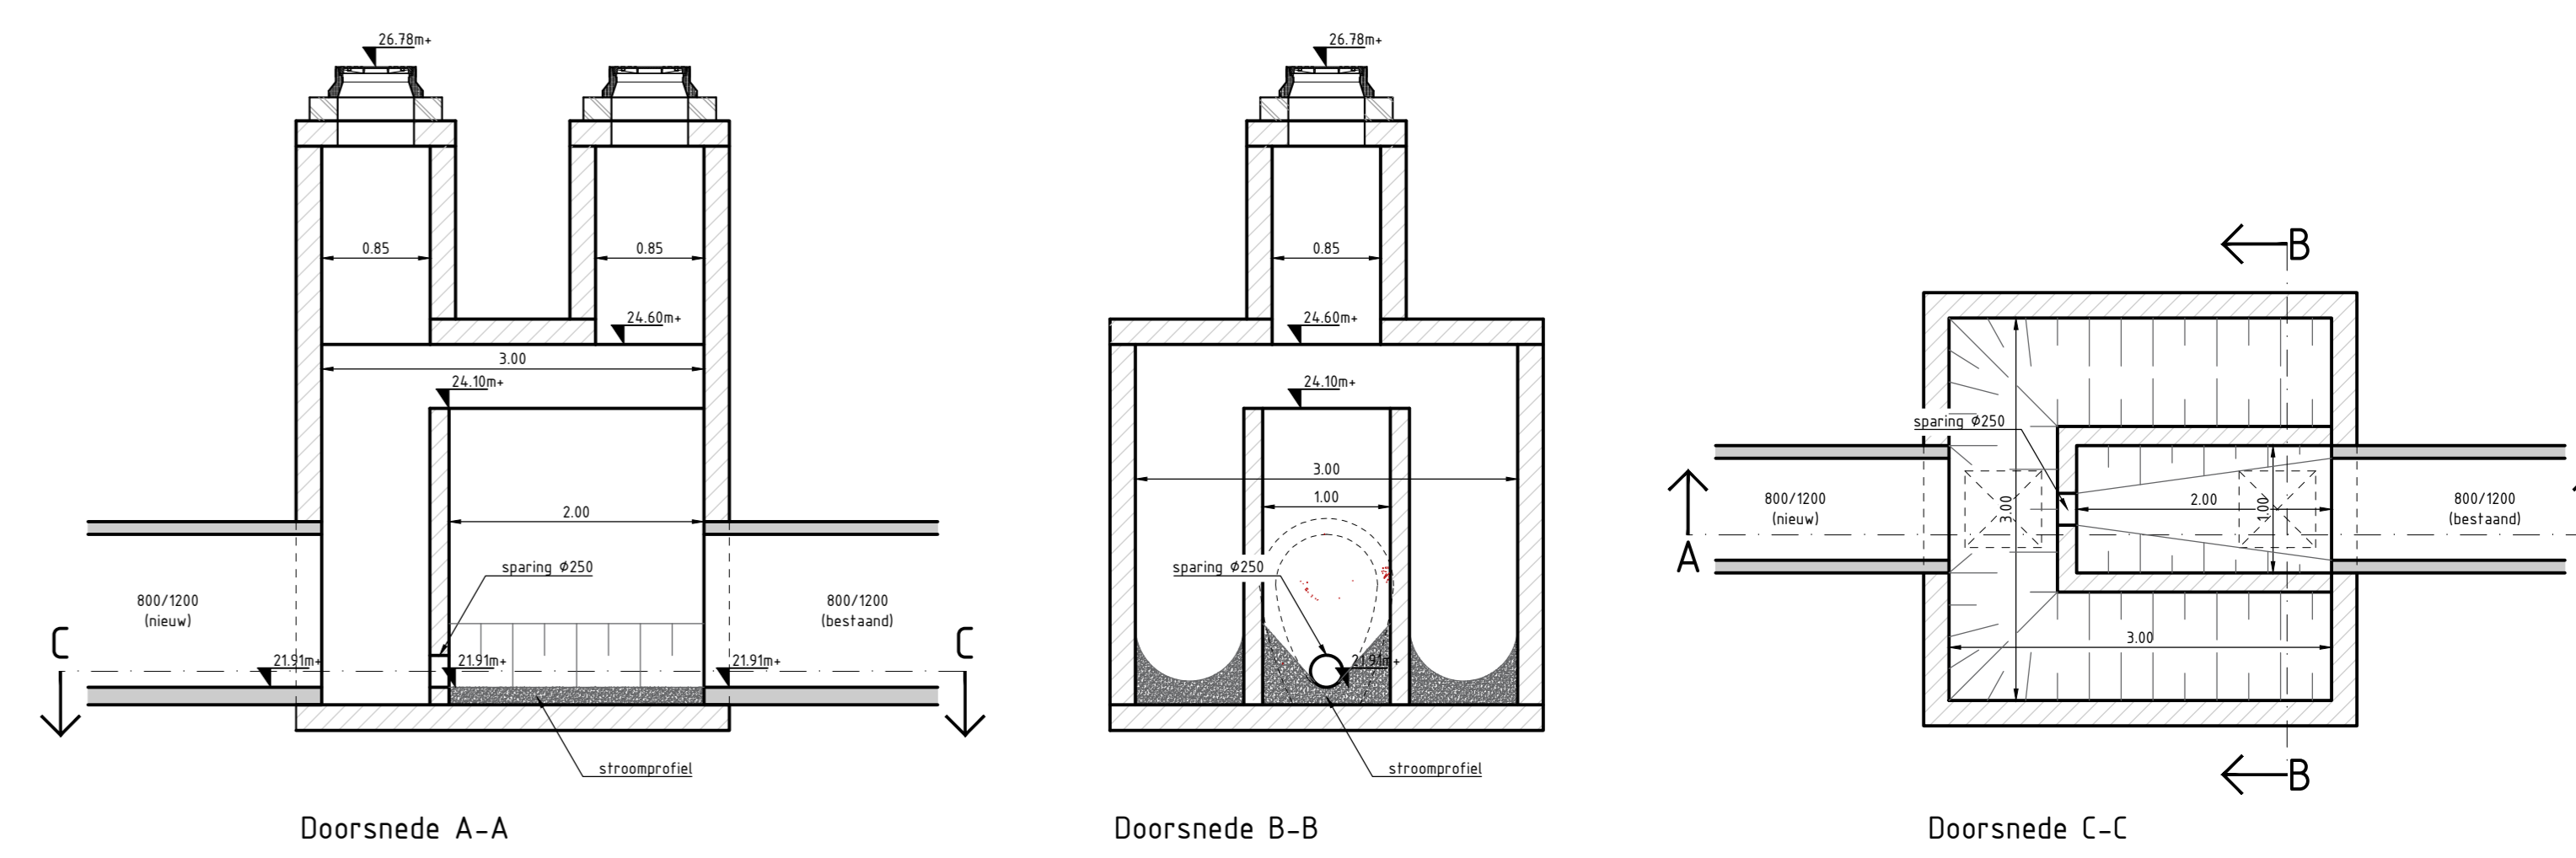


Principedetail 1
Schaal 1:20

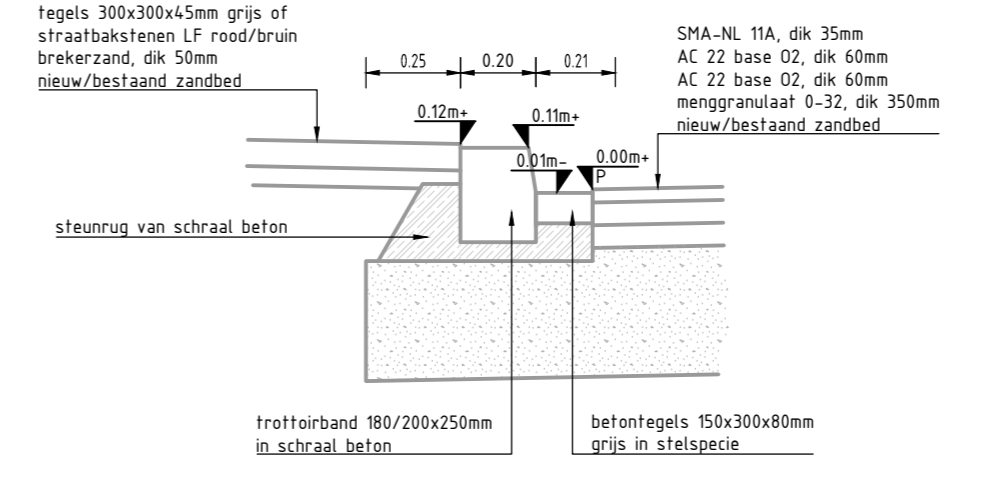


Principedetail 2
Schaal 1:20

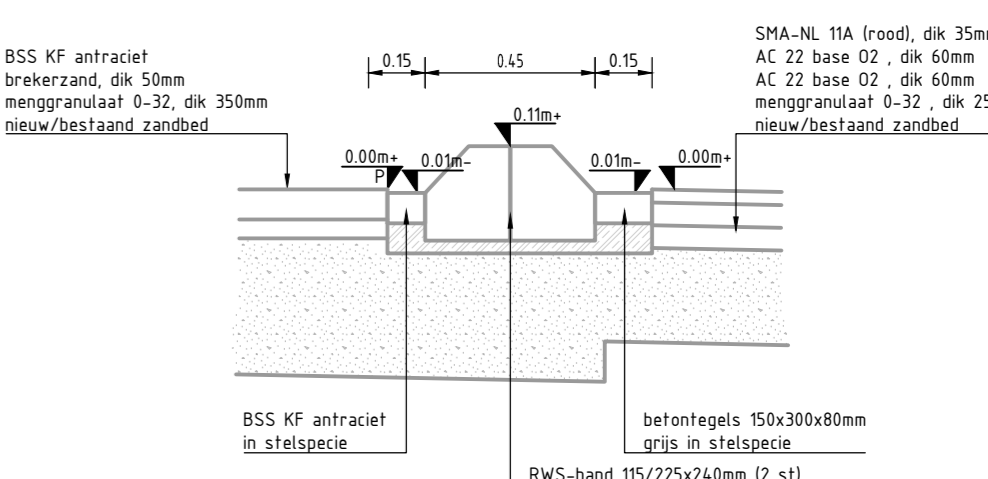


Principedetail 3
Schaal 1:20

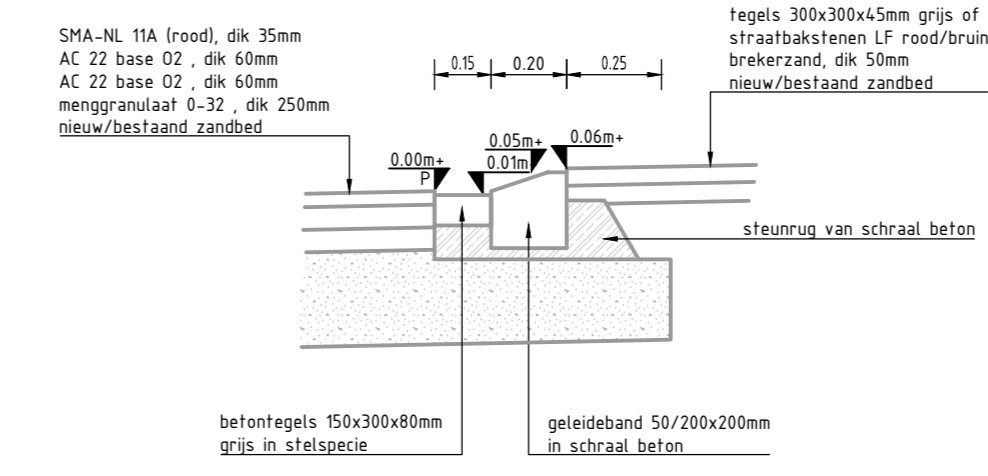


Principedetail 4
Schaal 1:20

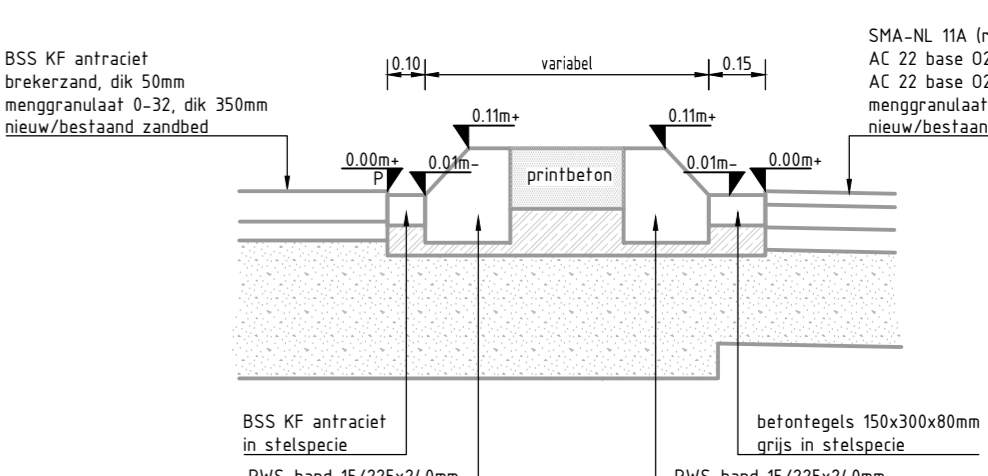


Principedetail 5
Schaal 1:20

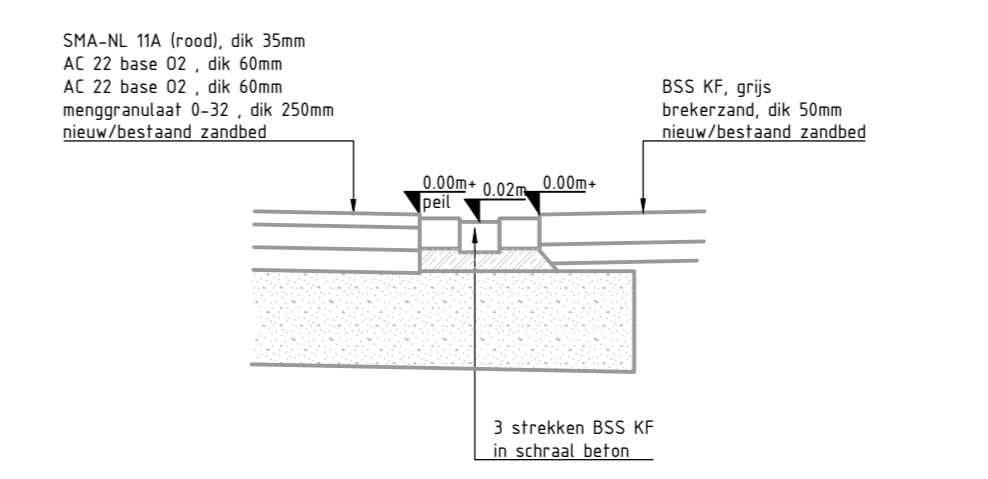


Principedetail 6
Schaal 1:20

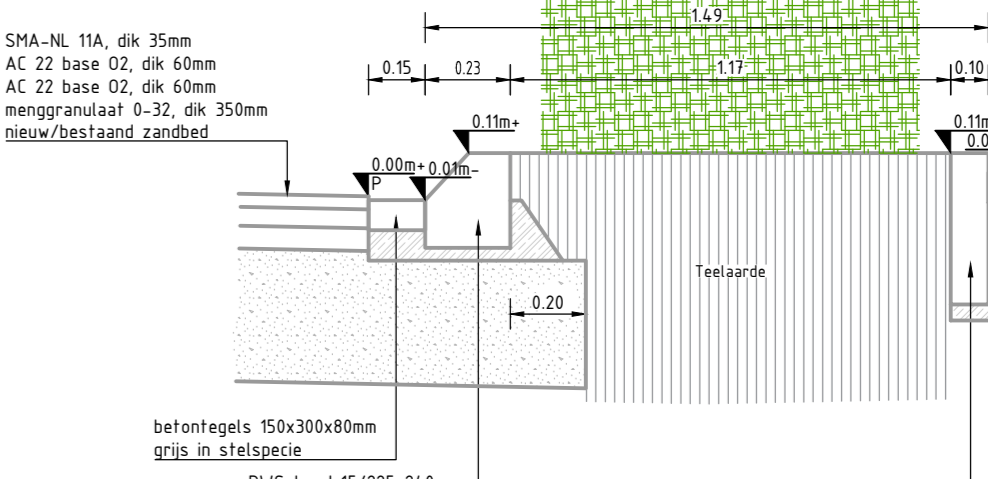


Principedetail boomplantvak
Schaal 1:20

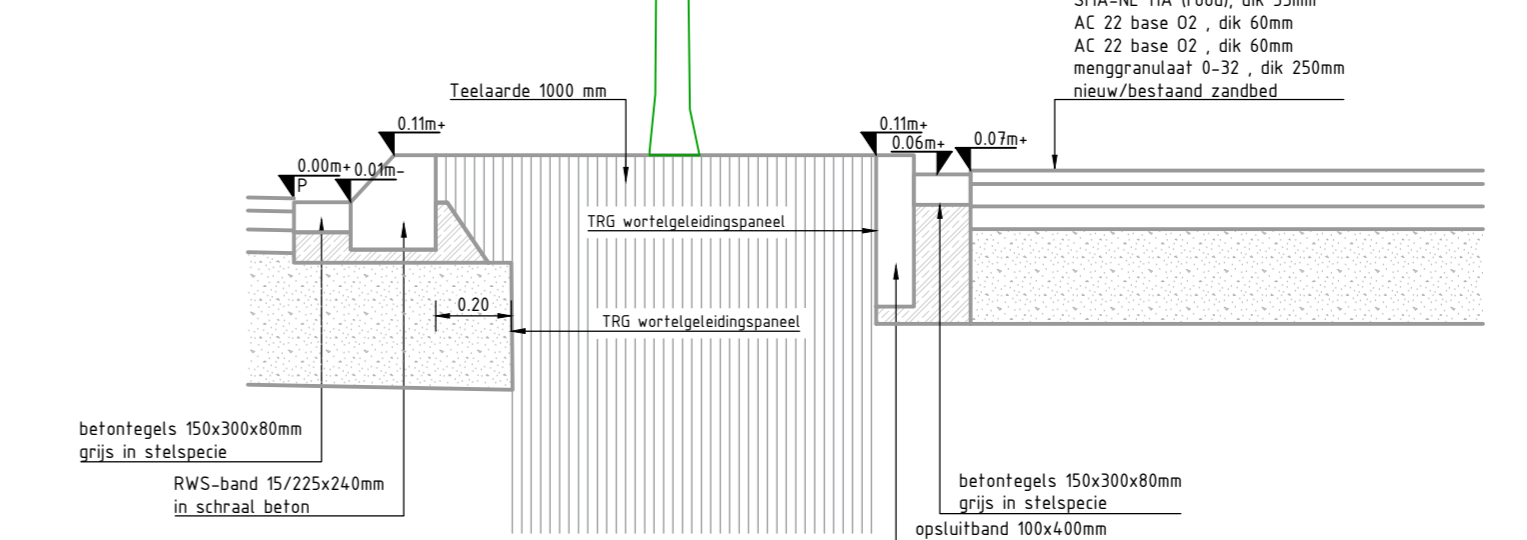


Principedetail groeiplaatsvoorziening t.p.v. parkeren
Schaal 1:20

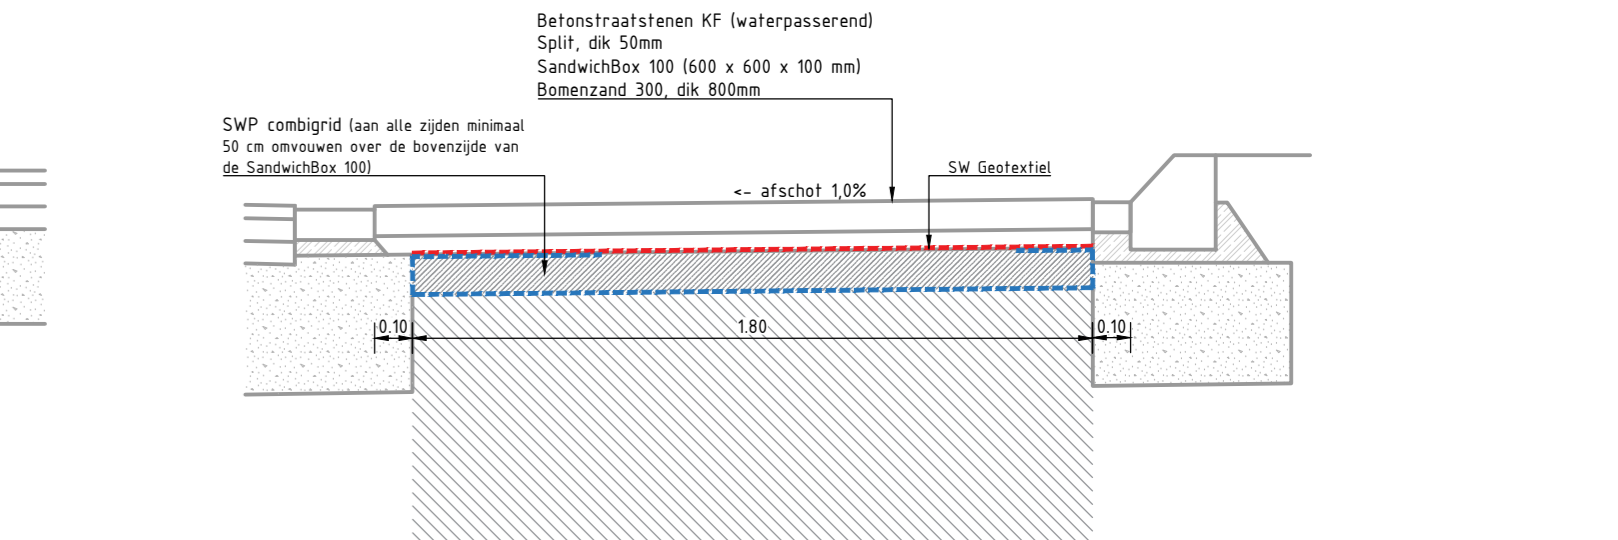


Principedetail langsparkeren
Schaal 1:50

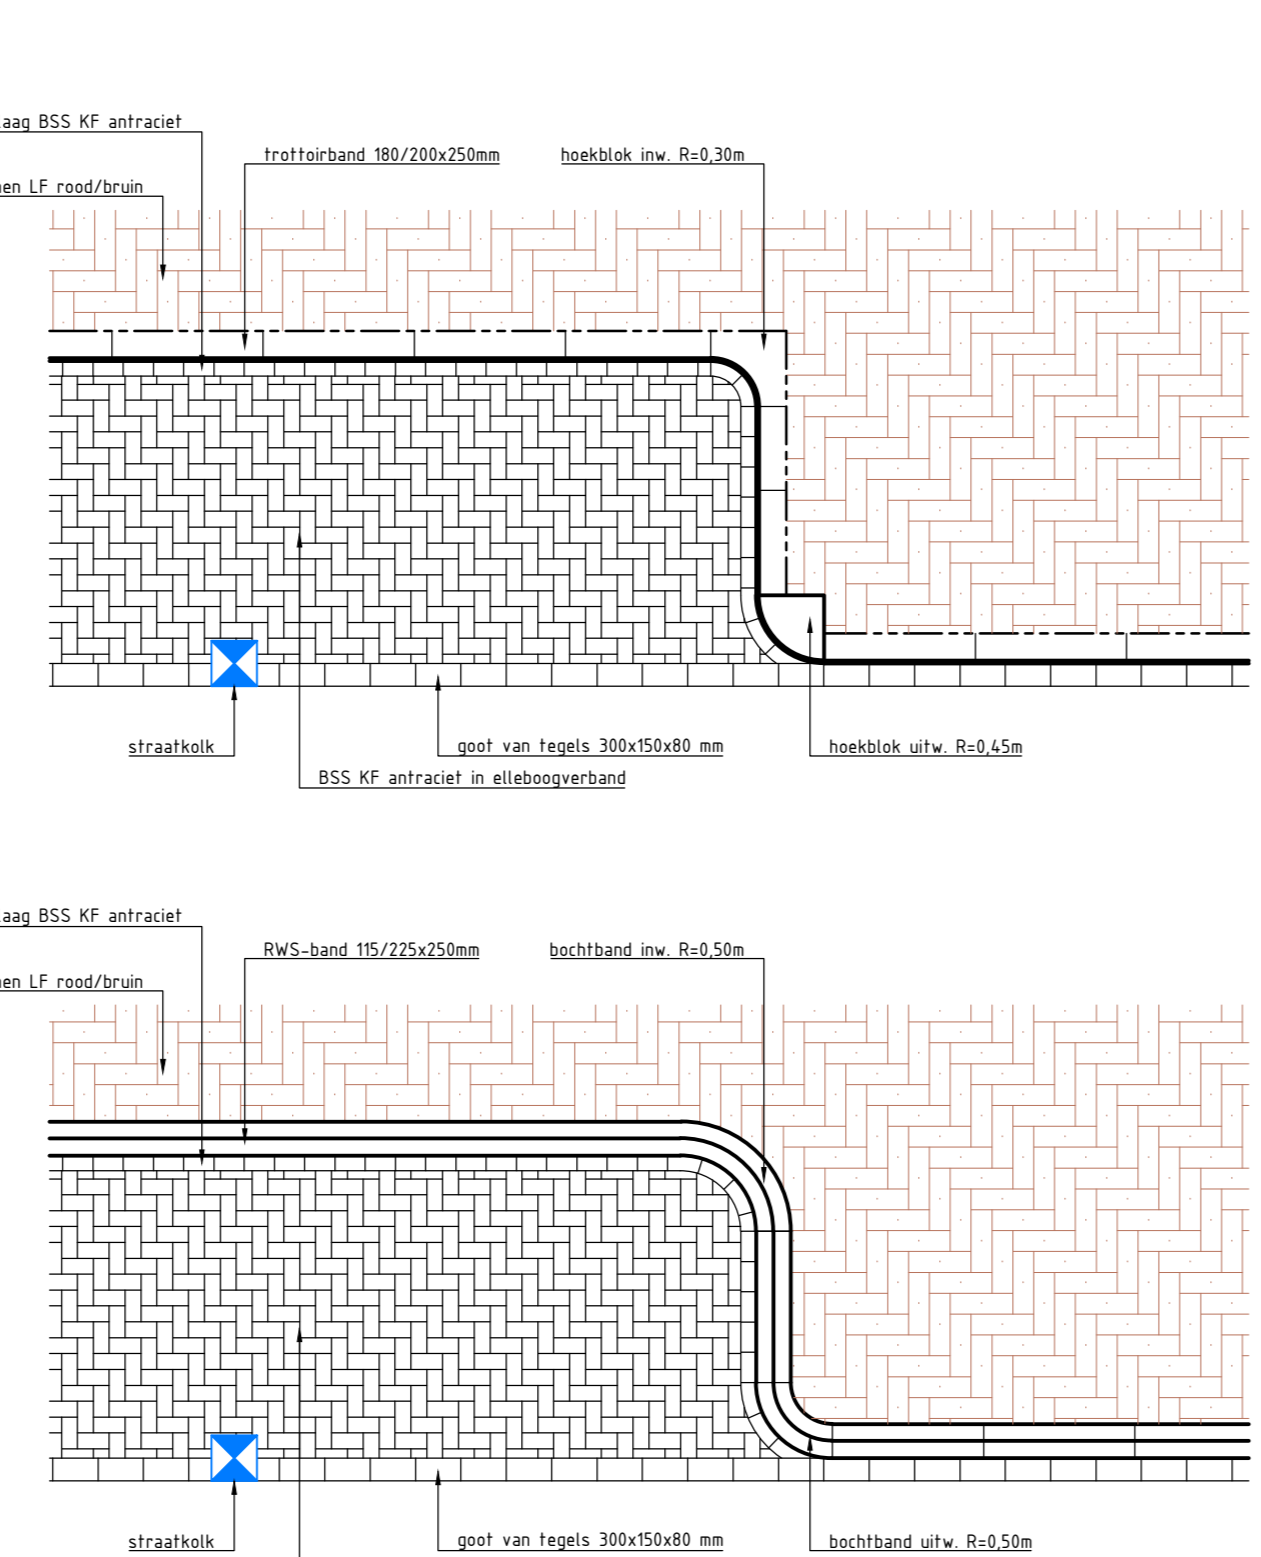

Principedetail invalide-inritten
Schaal 1:50

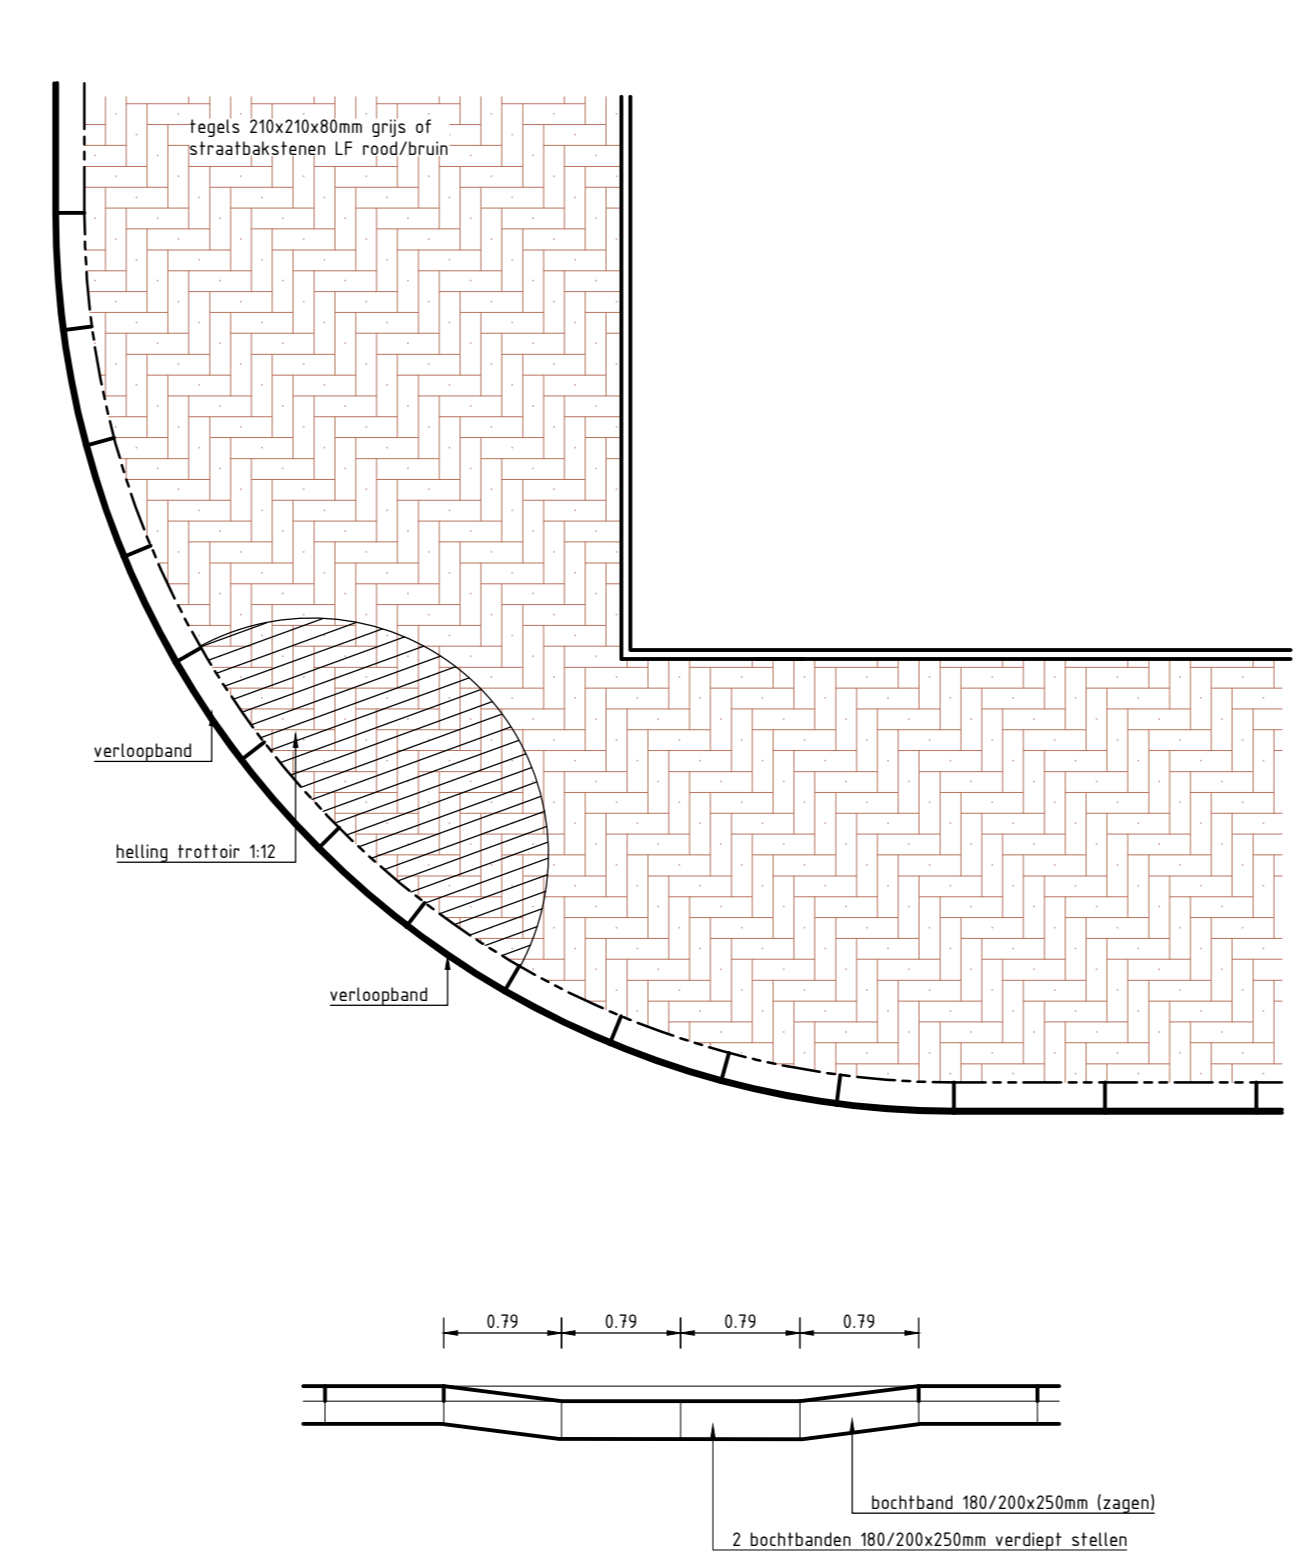

Principedetail afmetingen langsparkeravakken
Schaal 1:50

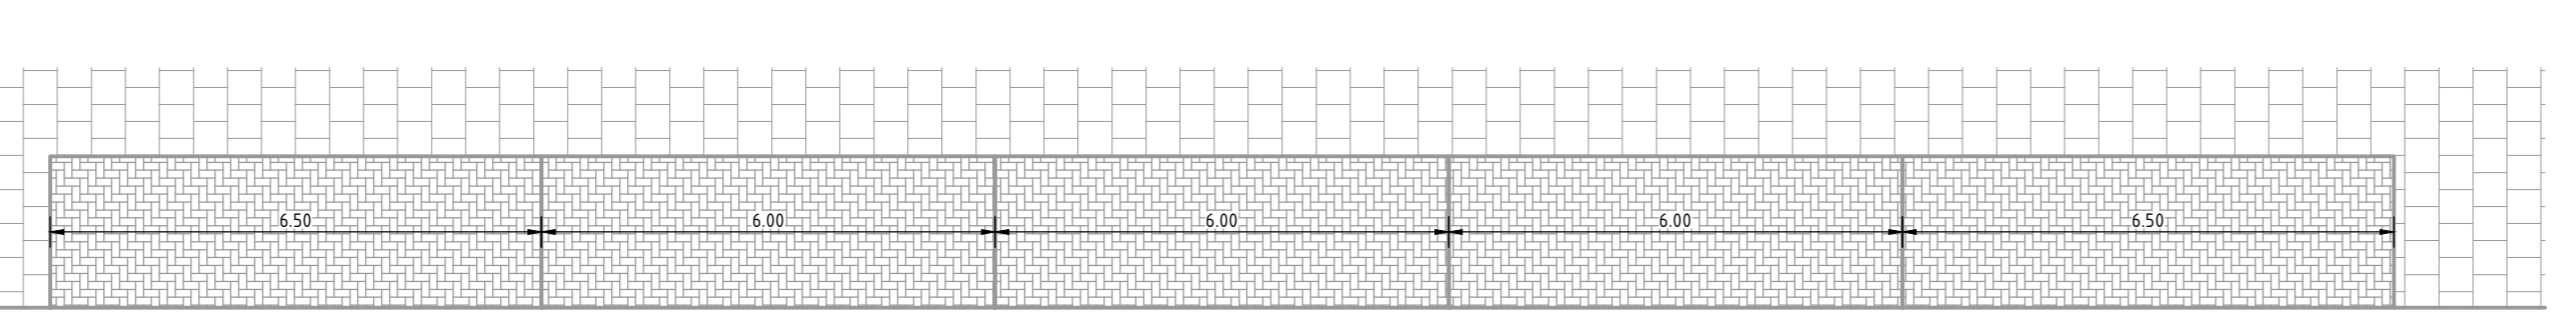

VERKLARING:

- Rijbaan - asfaltverharding zwart
- Herstraten BSS KF kerperverband
- Fietspad - asfaltverharding rood
- Fietspad - tegels 300x200x80mm rood halfsteensverband
- Parkeren - BSS KF kerperverband
- Inrit/K&Lstrook - BSS KF grijs halfsteensverband
- Inrit - BSS KF grijs kerperverband
- Rijbaan - BSS KF herstraten
- Trottoir - tegels 300x300x60mm grijs - halfsteensverband
- Trottoir (overrijdbaar) - tegels 210x210x80mm grijs - halfsteensverband
- Trottoir - tegels 300x300mm herstraten
- Trottoir - SBS LF (Lingformaal) rood/bruin (hergebruikt) - elleboogverband
- Geleiders - prietbeton
- Trottoirband 180/200x250mm
- RWS-band 115/225x240mm
- Geleideband 50/200x200mm
- Inritverloopbanden 180/200 x 250 mm
- Verloopband 115/225x240mm -> MV
- Verloopband 50/200x200mm -> MV
- Verloopband 180/200x250mm -> 50/200x200mm
- RWS-einband (dubbel) 115/225x240mm
- Opsluitband 100x200mm
- Opsluitband 100x400mm
- Opsluitband 200x250mm
- Mogloot 3 str. BSS KF grijs
- Herstellen verzakkingen trottoirbanden (ca. 30%)
- Opnieuw stellen opsluitbanden
- Bestaande inspectiepout op hoogte brengen
- Putdeksel inspectie-/stuwput
- Parkeerbeugel
- Nieuw hekwerk (laag) door derden -> buiten bestek
- Nieuw hekwerk (hoog) door derden
- Oversteekvoorzieningen visueel gehandicapten (exacte locatie i.o.m. directie)
- Bestaande hoogte
- Nieuwe as-/aanluitingshoogten
- Werkgrens

- Rotering volgens tekeningnr.: 20180906-028-TEK (blad 3)
- Markering en bebodding volgens tekeningnr.: 20180906-028-TEK (blad 4 en 5)
- Grondvoorzieningen volgens tekeningnr.: 20180906-028-TEK (blad 5)

3	05-02-'20	PB	HK	TS	Definitieve versie
2	11-07-'19	PB	SL	HK	Wijzigingen n.a.v. overleg 02-07-2019
1	14-06-'19	PB	HK	TS	Eerste uitgave
versie	datum	gemaakt	gecontroleerd	uitgegeven	toelichting

INTER CONTRACTING
 Deventer: Looptoren 122, 3342 LG Hendrikus Louw Ambacht
 Productieweg 1, tel 010 498 0197, www.intercontracting.nl
 6845 JC Roermond, info@intercontracting.nl

Aanleg snelfietspad Slachthuisstraat
 Situatie (deel 3), dwarsprofielen en details

opdrachtgever:	Gemeente Roermond	20180906	ontwerper:	DEFINIEF	5294-2019
projectnummer:	20180906	20180906-028-TEK	besteknummer:	5294-2019	