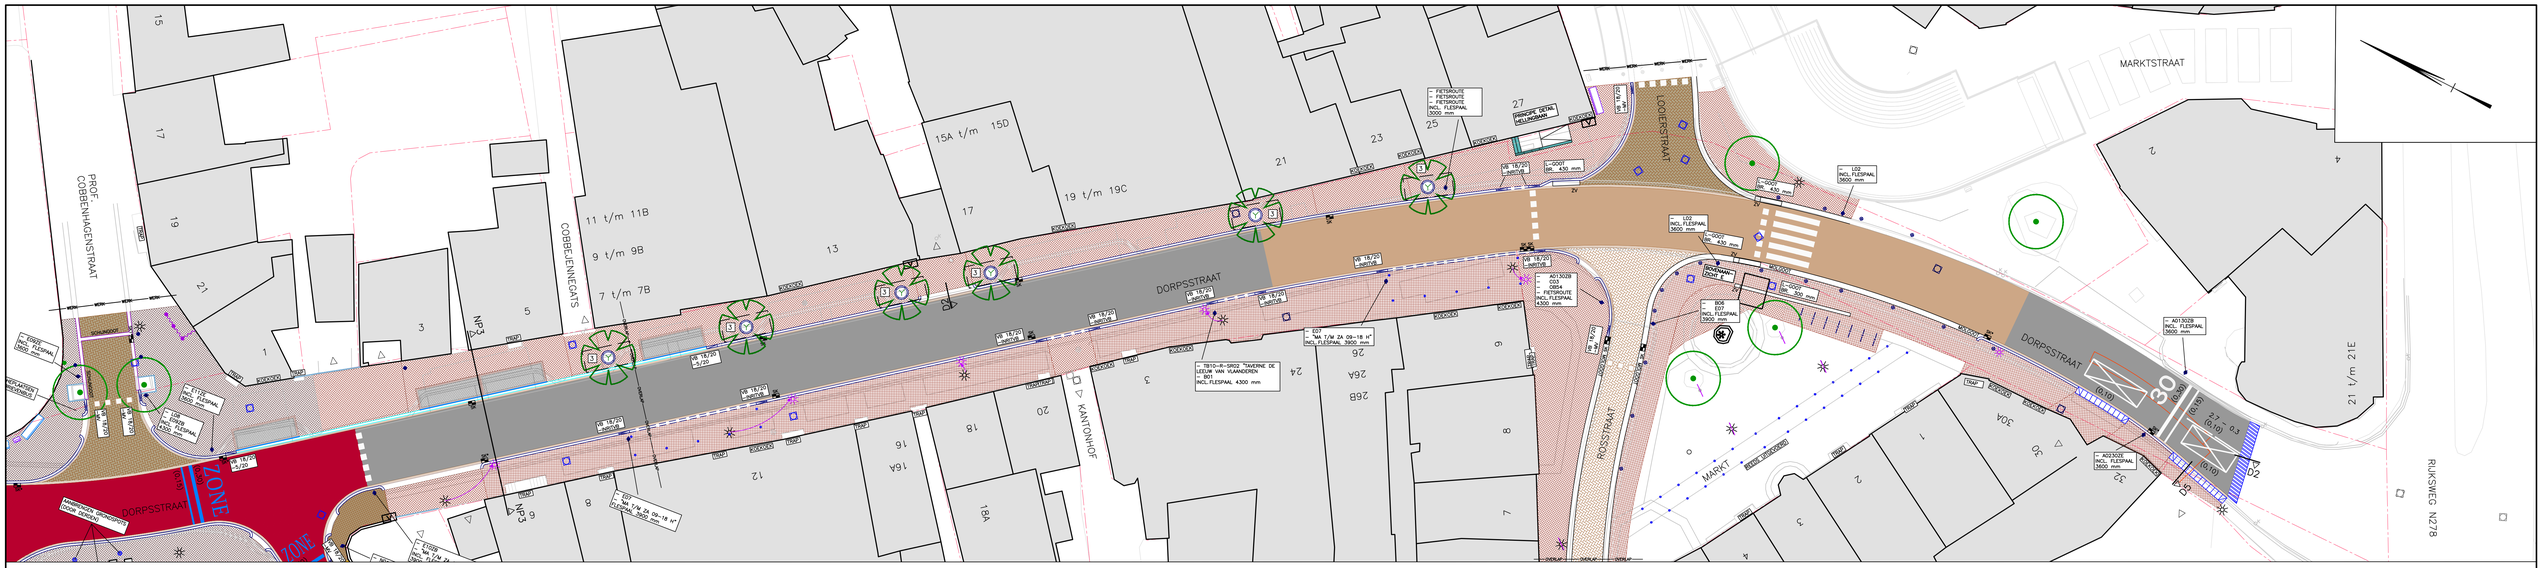

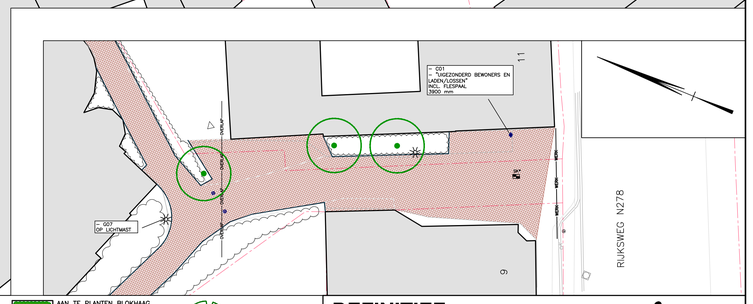

BESTAANDE BEBOUWING

BESTAANDE INRIT

KADASTRALE GRENS

WGR WERKGRENS

FREZEN ASFALT TEN BEHOEVE VAN AANSLUITING

AAN TE BRENGEN ASFALTVERHARDING DIK 150 mm 30 mm SMA–NL 8A + COATING THERMOFLEX, BRUNO/SIENNA 60 mm AC22 BINT TL–B 60 mm AC22 BASE OL–B

AAN TE BRENGEN ASFALTVERHARDING, DIK 150 mm 30 mm SMA–NL 8A + COATING THERMOFLEX, ROOD 60 mm AC22 BINT TL–B 60 mm AC22 BASE OL–B

AAN TE BRENGEN ASFALTVERHARDING, DIK 30 mm 30 mm SMA–NL 8A + COATING THERMOFLEX, ROOD

AAN TE BRENGEN PARKEERVAKKEN: SBS DF NERO, KLEUR ZWART IN ELLEBOOGVERBAND (MAT.JES) MET OMRANDING BESTANDE UIT 3 STREKKEN SBS DF BRUNO, KLEUR ROOD BRUIN EFFEN

AAN TE BRENGEN STRAATBAKSTENEN KF, BRUNO, KLEUR ROOD BRUIN EFFEN IN KEPERVERBAND

AAN TE BRENGEN STRAATBAKSTENEN KF, KLEUR ROOD BRUIN IN KEPERVERBAND (HERGEBRUIK)

AAN TE BRENGEN ASFALTVERHARDING DIK 30 mm 30 mm SMA–NL BA

AAN TE BRENGEN STRAATBAKSTENEN DF, T.P.V. TROTTOIRS IN HALFSTEENSVERBAND EN T.P.V. INRITTEN IN LANGSVERBAND – BRUNO, KLEUR ROOD BRUIN EFFEN

AAN TE BRENGEN STRAATBAKSTENEN (HERGEBRUIK) DF, T.P.V. TROTTOIRS IN HALFSTEENSVERBAND EN T.P.V. INRITTEN IN LANGSVERBAND – BRUNO, KLEUR ROOD BRUIN EFFEN – SIENNA, KLEUR GEEL EFFEN

AAN TE BRENGEN STRAATBAKSTENEN KF KLEUR SIENNA, GEEL NIET PARKEREN / PARKEERVAKSHEIDING

BETONTEGELS 300x300x45 mm KLEUR GRIJS IN HALFSTEENSVERBAND (KORTVERBAND)

BETONTEGELS 300x300x60 mm KLEUR GRIJS IN HALFSTEENSVERBAND (LANGSVERBAND) T.P.V. INRIT

AAN TE BRENGEN NATUURSTEENKEIEN 80x80 mm (DEELS HERGEBRUIK)

AAN TE BRENGEN NATUURSTEENBAND – IERS OF BELGISCH HARDSTEEN 300x100x1500 mm – IERS OF BELGISCH HARDSTEEN 300x200x1500 mm

AAN TE BRENGEN TROTTOIRBAND 180/200x200 mm KLEUR GRIJS IN BETONFUNDERING

AAN TE BRENGEN INRITBAND 200x170 mm KLEUR GRIJS IN BETONFUNDERING

AAN TE BRENGEN INRITBLOKKEN 650x500x200 mm KLEUR GRIJS IN BETONFUNDERING

AAN TE BRENGEN TROTTOIRBAND 50/200x200 mm KLEUR GRIJS IN BETONFUNDERING

AAN TE BRENGEN OPSLUITBAND 200x250 mm KLEUR GRIJS IN BETONFUNDERING

AAN TE BRENGEN OPSLUITBAND 80x200 mm KLEUR GRIJS IN BETONFUNDERING

AAN TE BRENGEN OPSLUITBAND 80x200 mm KLEUR ZWART IN BETONFUNDERING

AAN TE BRENGEN GELEIDEBAND 70x200 mm KLEUR GRIJS IN BETONFUNDERING

AAN TE BRENGEN STOOTBAND 890x200x180 mm IN BETONFUNDERING STOOTBANDEN VOORAF BLAUW SPUITEN

AAN TE BRENGEN KANTLAAG 2 STREKKEN BETONSTRAATTENEN KF KLEUR GRIJS, IN BETONFUNDERING

AAN TE BRENGEN KANTLAAG 2 STREKKEN STRAATBAKSTENEN KF, BRUNO, KLEUR ROOD BRUIN EFFEN, IN BETONFUNDERING

AAN TE BRENGEN STREK T.B.V. BLAUWE ZONE 1 STREK SBS DF KLEUR BLAUW GEGLAZUURD

AAN TE BRENGEN MOLGOOT 7 STREKKEN SBS DF BRUNO, KLEUR ROOD BRUIN EFFEN IN BETONFUNDERING

AAN TE BRENGEN MOLGOOT 5 STREKKEN SBS DF BRUNO, KLEUR ROOD BRUIN EFFEN IN BETONFUNDERING

AAN TE BRENGEN MOLGOOT 3 STREKKEN NATUURSTEEN KEIEN 80x80 mm, IN BETONFUNDERING

AAN TE BRENGEN INRITCONSTRUCTIE 7 STREKKEN SBS DF BRUNO, KLEUR ROOD BRUIN, IN BETONFUNDERING

AAN TE BRENGEN INRITCONSTRUCTIE 7 STREKKEN BSS DF KLEUR GRIJS, IN BETONFUNDERING

AAN TE BRENGEN PUTRAND MET PUTDEKSEL (DEELS HERGEBRUIK)

AAN TE BRENGEN VERKEERSBORDPAAL INCL. BEBORDING (HERGEBRUIK)

AAN TE BRENGEN ZITBANK, GRIJSEN "PLANE" BANK: HARDHOUT, ONDERSTELL: STAAL, (DEELS HERGEBRUIK)

AAN TE BRENGEN ZITBANK (HERGEBRUIK)

AAN TE BRENGEN AFVALBAK

AAN TE BRENGEN RVS PUNAISE

AAN TE BRENGEN AFZETPAAL AAN TE BRENGEN AFNEEMBARE AFZETPAAL

AAN TE BRENGEN RVS AFZETPAAL (MET KETTING, HERGEBRUIK)

AAN TE BRENGEN KUNSTSTOF AFZETPAAL

AAN TE BRENGEN STRAATKOLK MET AFVOER PVC ø160 mm

AAN TE BRENGEN LIJNGOOT

AAN TE BRENGEN ZANDVANG–ELEMENT

AAN TE BRENGEN WANDELROUTEPAAL KUNSTSTOF / HOUT (HERGEBRUIK)

1–1 STREEP, THERMOPLAST BREED 0,10 m
1–3 STREEP, THERMOPLAST BREED 0,10 m
2.7–0.3 STREEP, THERMOPLAST BREED 0,10 m
ONONDERBROKEN STREEP, THERMOPLAST, BREED 0,10 m
BLOKMARKERING THERMOPLAST 0.50x0.50 m
VOETGANGERSOVERSTEEKPLAATS THERMOPLAST 0,50x4,00 m
ZONE ZONE AANDUIDING THERMOPLAST, KLEUR BLAUW
ZONE ZONE AANDUIDING STRAATBAKSTENEN KF, KLEUR BLAUW

AAN TE BRENGEN ONONDERBROKEN STREEP VAN BETONSTRAATSTENEN KF, KLEUR WIT
AAN TE BRENGEN 1–1 STREEP VAN BETONSTRAATSTENEN KF, KLEUR WIT
ZONE ZONE AANDUIDING STRAATBAKSTENEN KF, KLEUR BLAUW

AAN TE BRENGEN FIETSLEUNHEK

NIEUWE HELLINGBAAN ZIE DETAIL

AAN TE BRENGEN DETECTIELUSSEN (DOOR DEREN)

AAN TE BRENGEN GRONDSPOT DOOR DEREN (HERGEBRUIK)

AAN TE BRENGEN/TE VERWIJDEREN /TE VERPLAATSEN LICHTMAST (DOOR DEREN)

AAN TE BRENGEN BOOMROOSTER

9 m3 GRONDVERBETERING VAN BVB URBANGRANULAAT 70–45

AAN TE PLANTEN BLOKHAAG SOORT: Acer campestre 60–80 18 st/m2

IN TE ZAAIEN GAZON/BERM

AAN TE PLANTEN SIERPLANTSOEN CONFORM DETAILS

VERPLAATSBARE BOOMBAK 2000x1000x900 mm INCL. BEPLANTING

1 AAN TE PLANTEN BOOM

NR. Soort:
1 Robinia pseudoacacia 'Unifoliola'
2 Quercus robur 'Fastigiata koster'
3 Pyrus calleryana 'Chanticleer'
4 Gleditsia triacanthos 'Skyline'

BESTAANDE TE HANDHAVEN

DEFINITIEF

PLANGROEP HEGGEN B.V.

project	: CP GULPEN, FASE 2		20.006
opdrachtgever	: GEMEENTE GULPEN–WITTEM		
onderdeel	: SITUATIE VERHARDING	blad	B.07
getekend	: BH	schaal : 1:200	datum : 15 SEPTEMBER 2020
gewijzigd	:		
CAD–bestand	: G:\2020\20.006 – CP Gulpen, fase 2\Bestek\definitief – 3\CP\20.006 – B.dwg		

Parkweg 1A Postbus 44 6120 AA Born tel.: (046) 458 22 22 fax: (046) 458 02 88 internet: www.plangroep–heggen.nl e–mail: info@plangroep–heggen.nl