
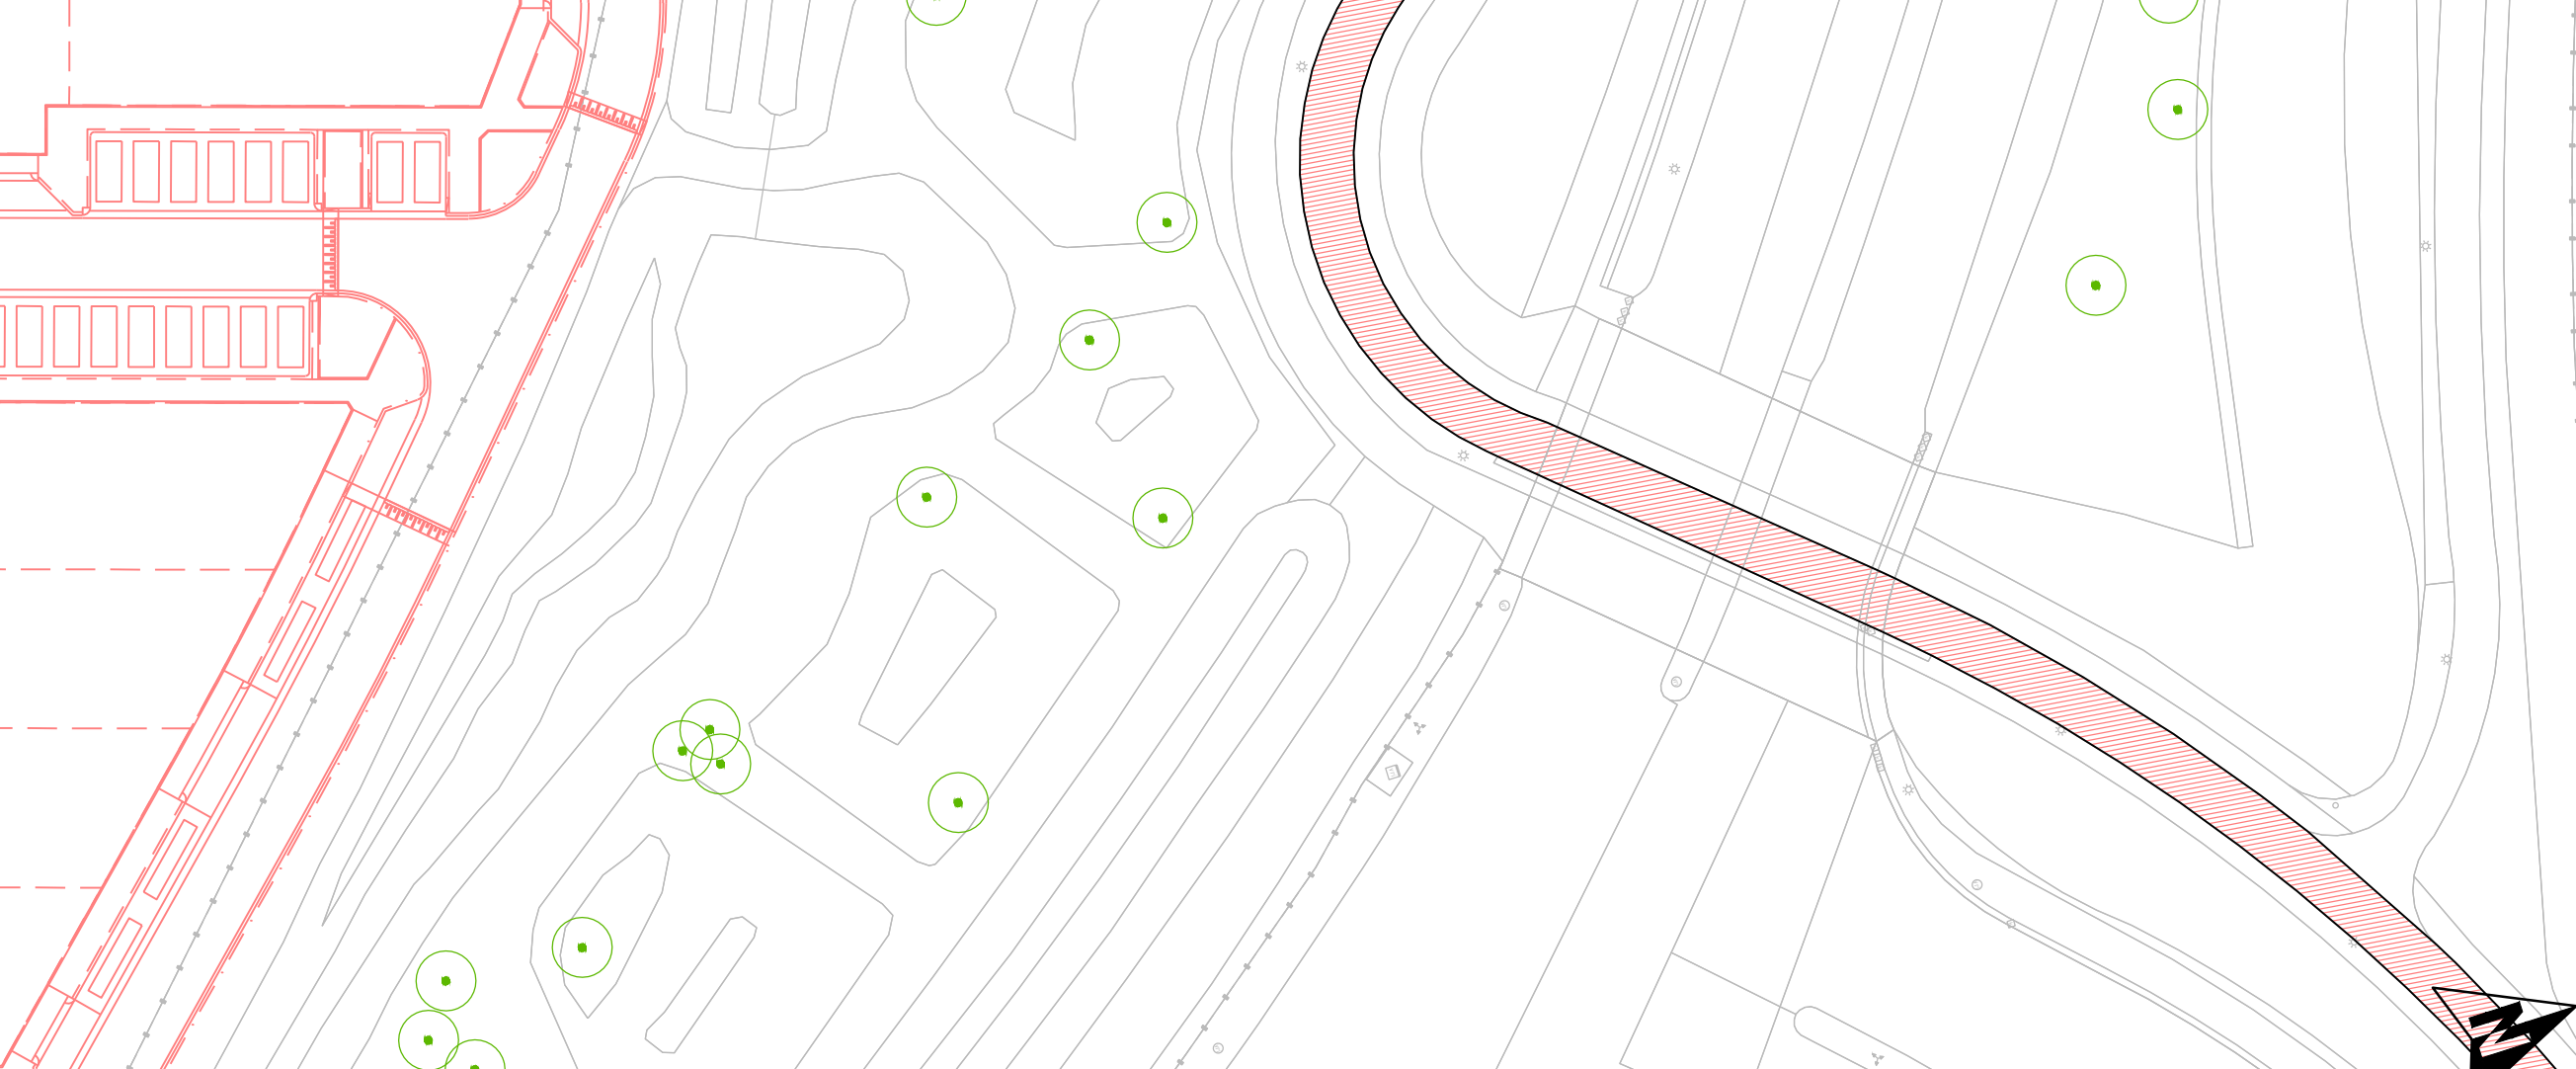
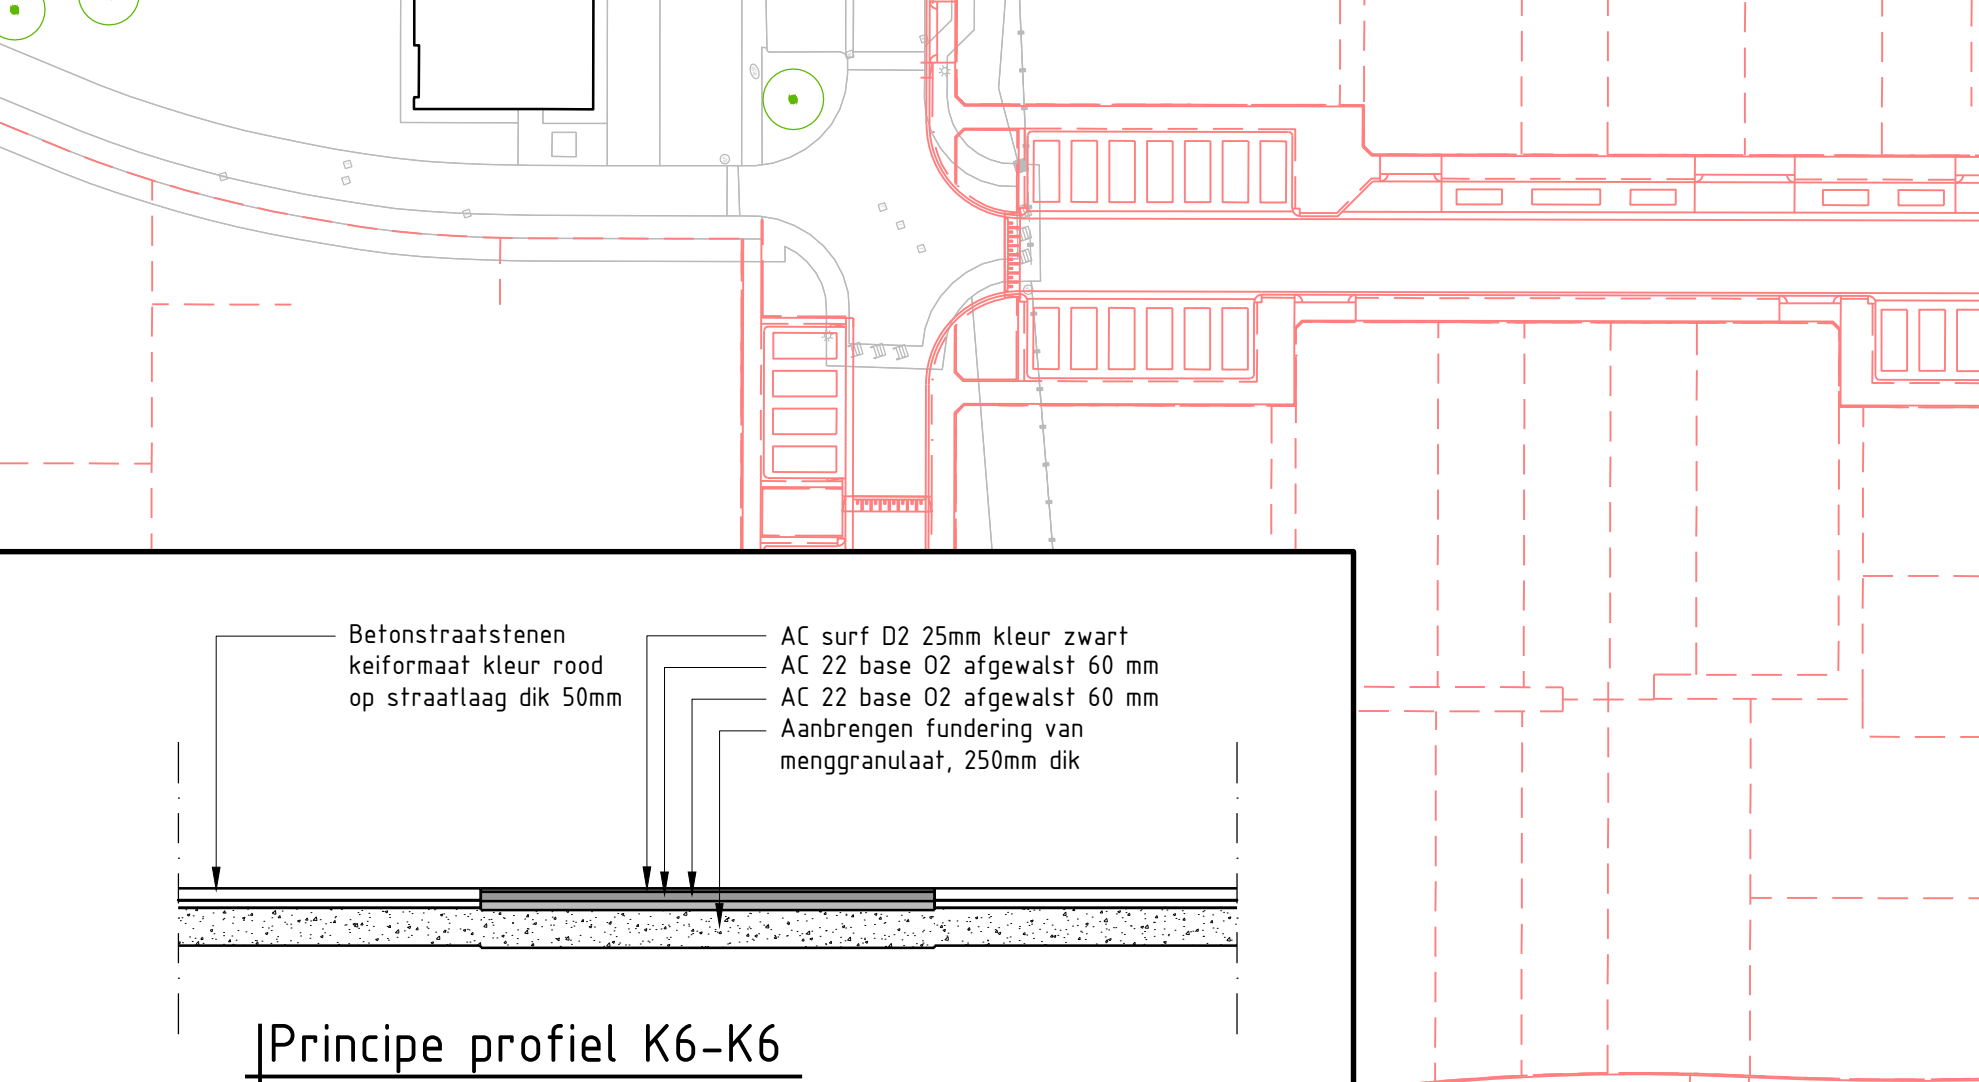
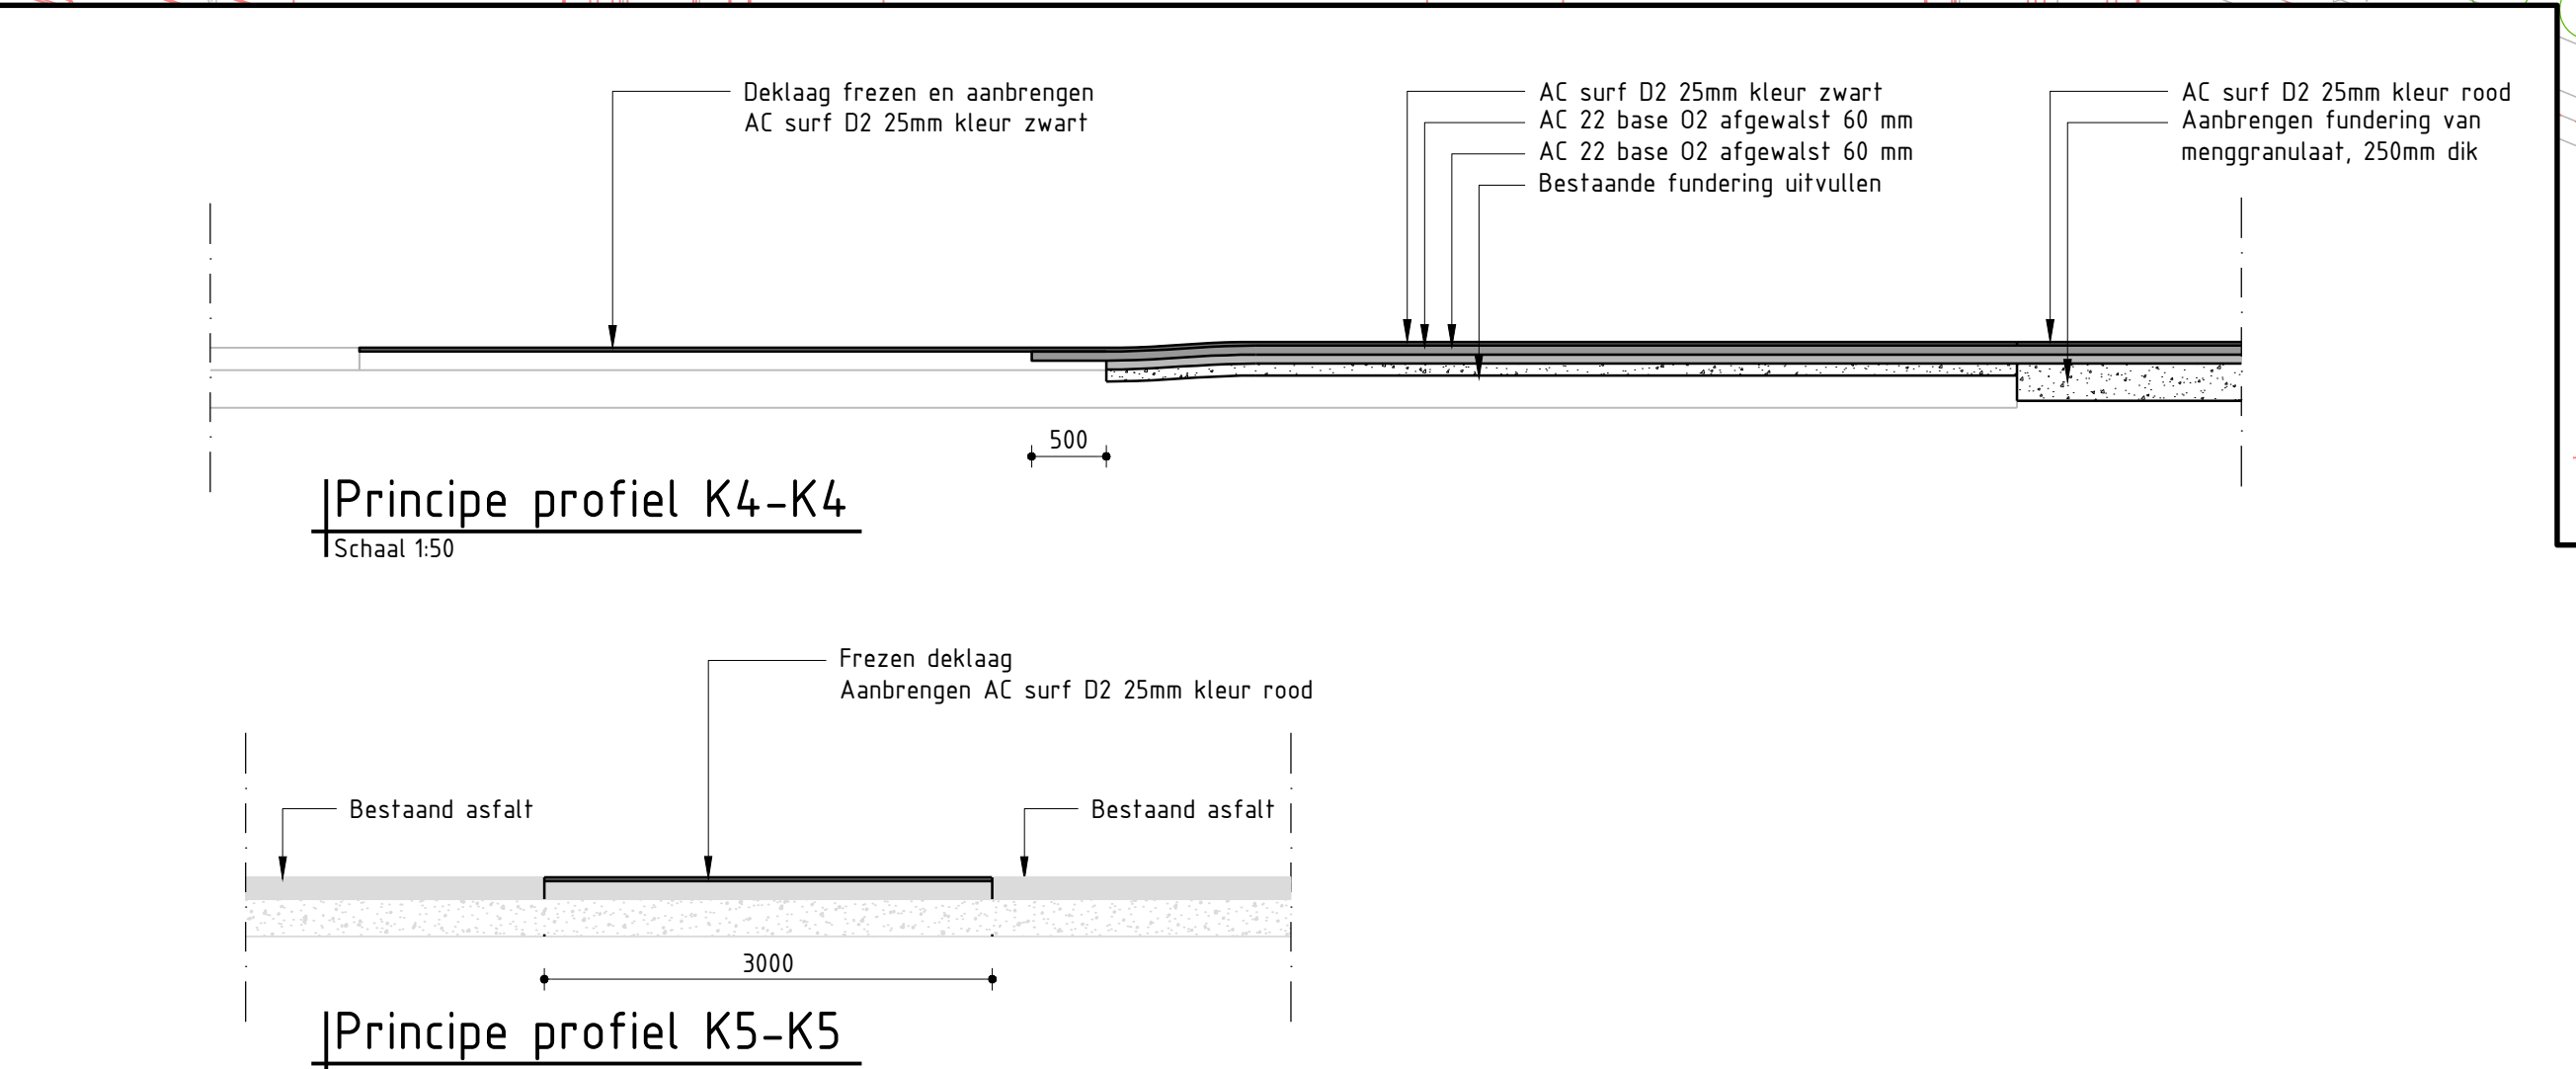
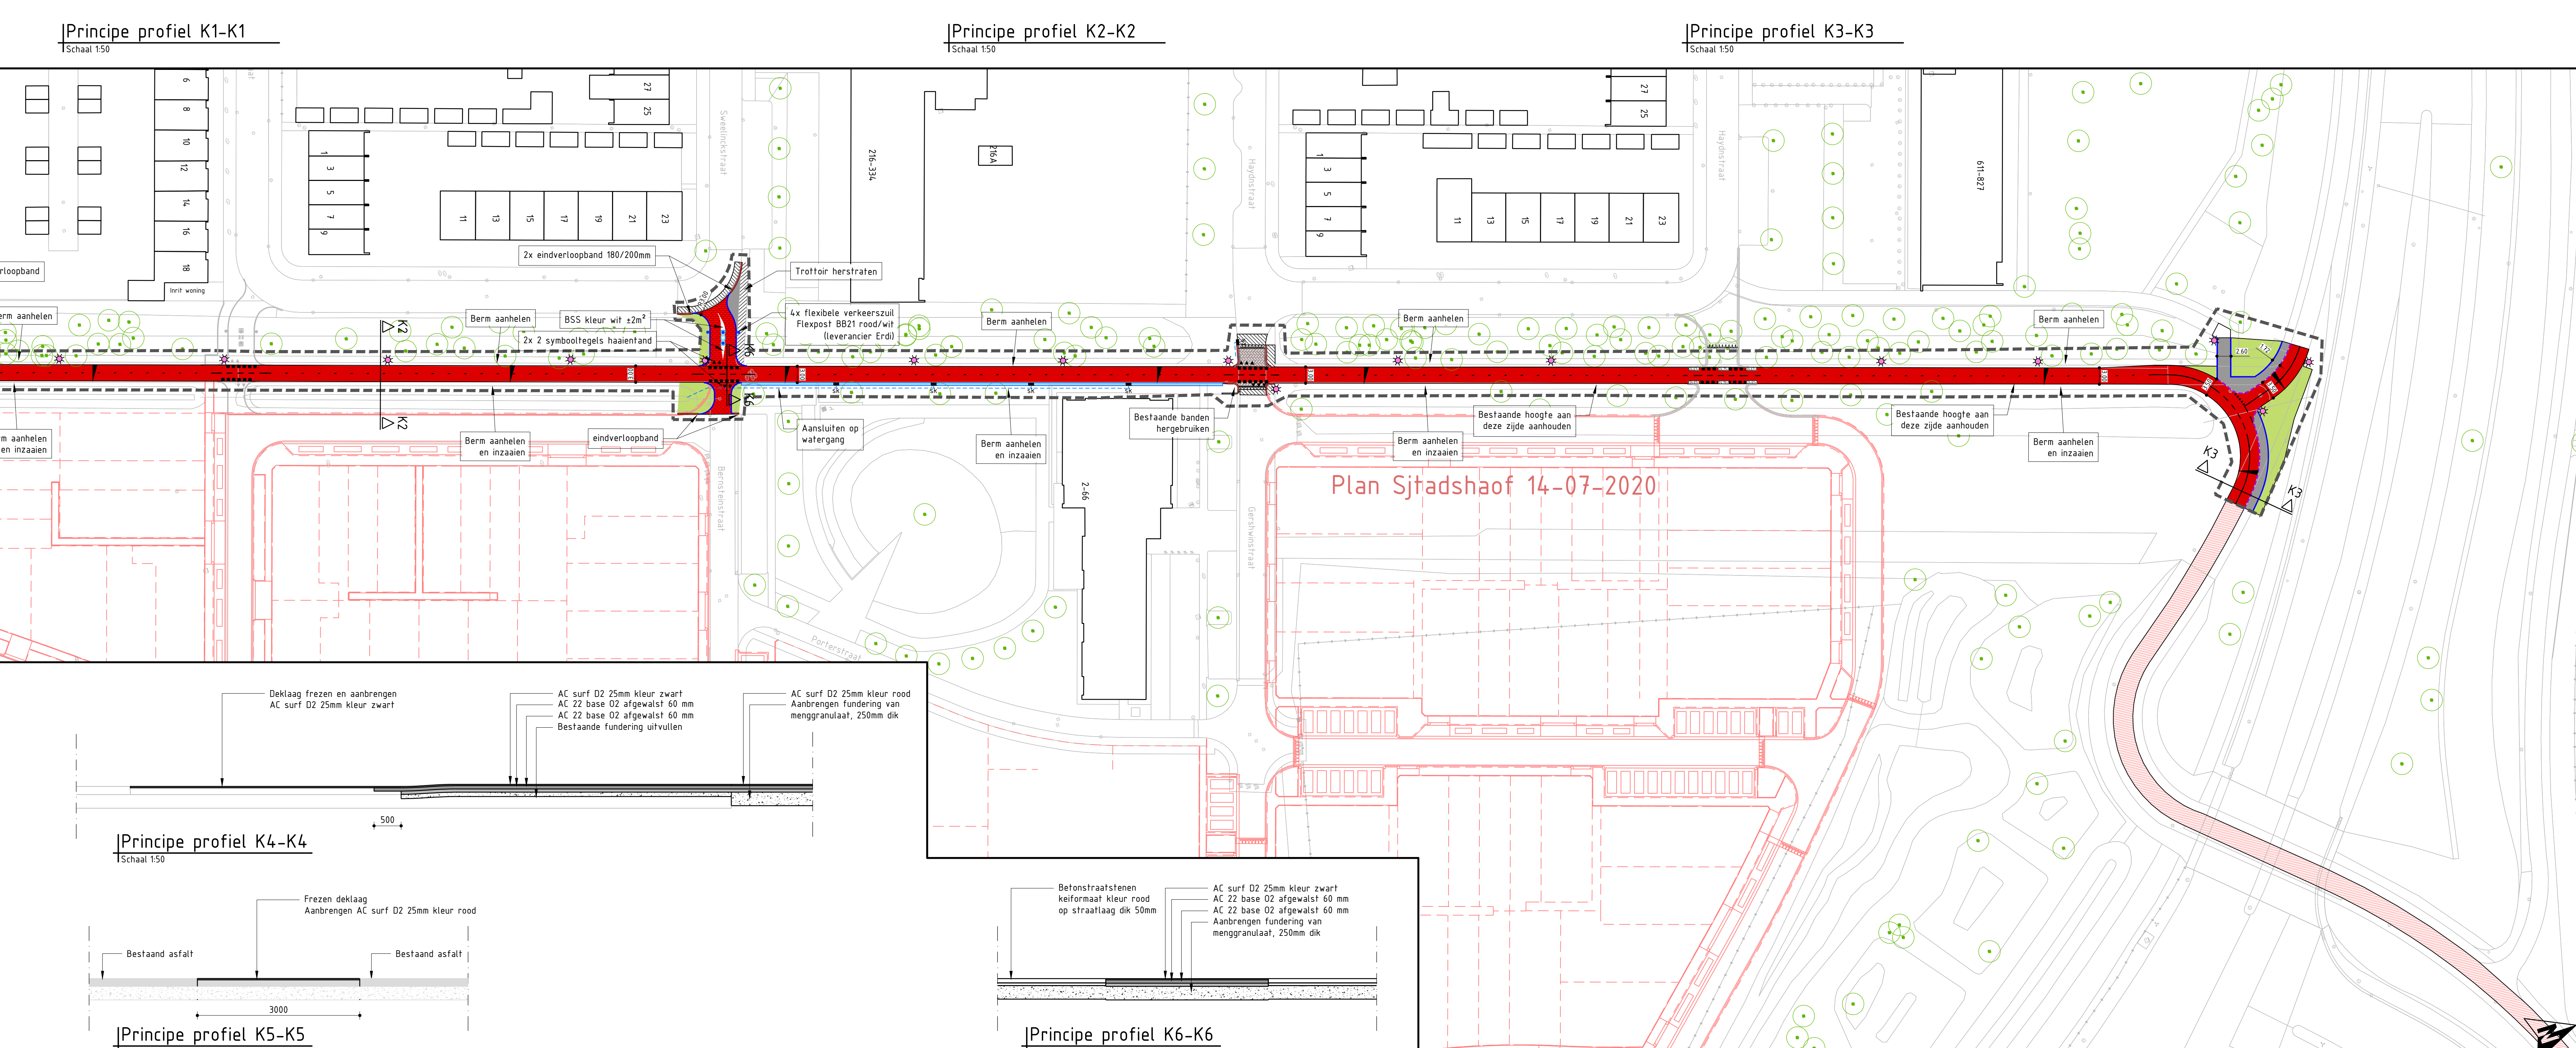
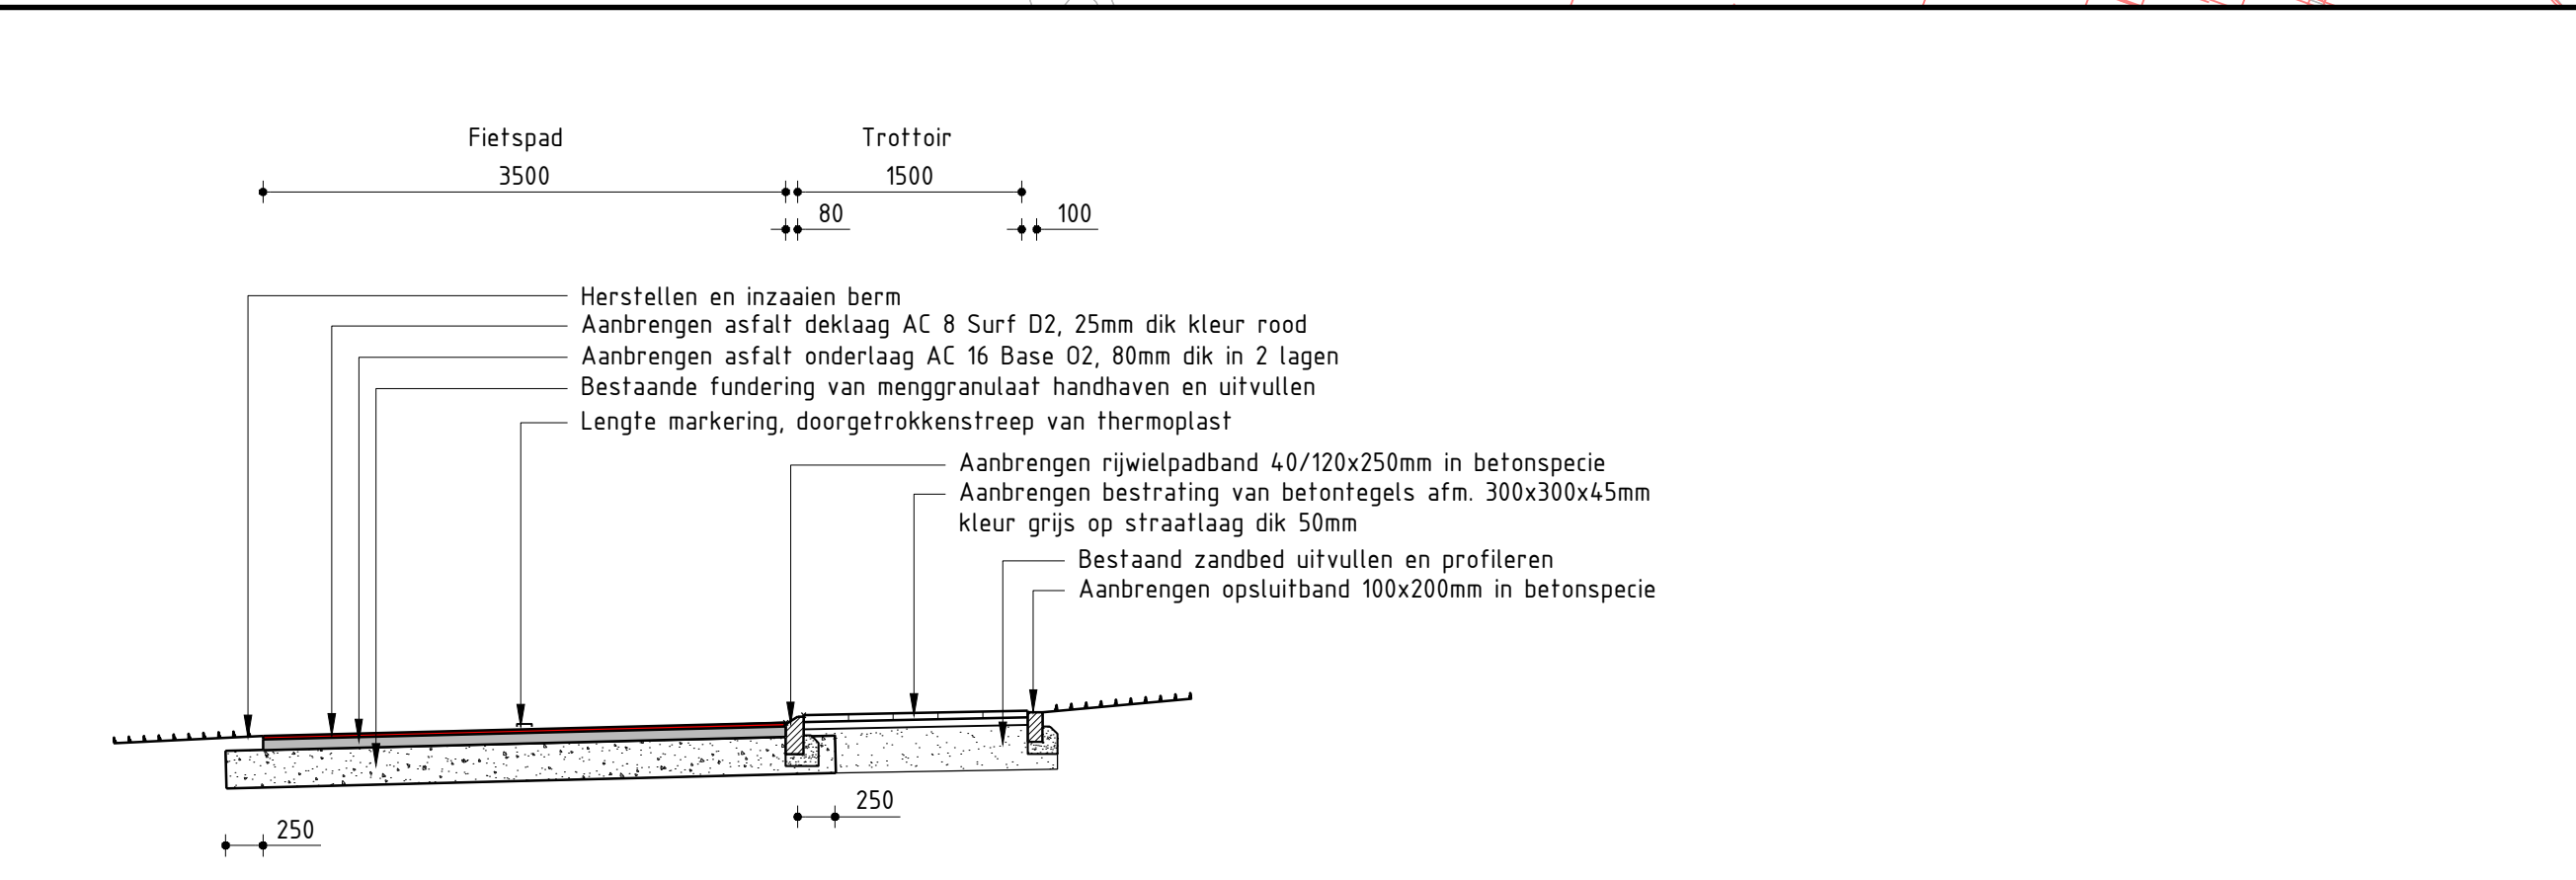
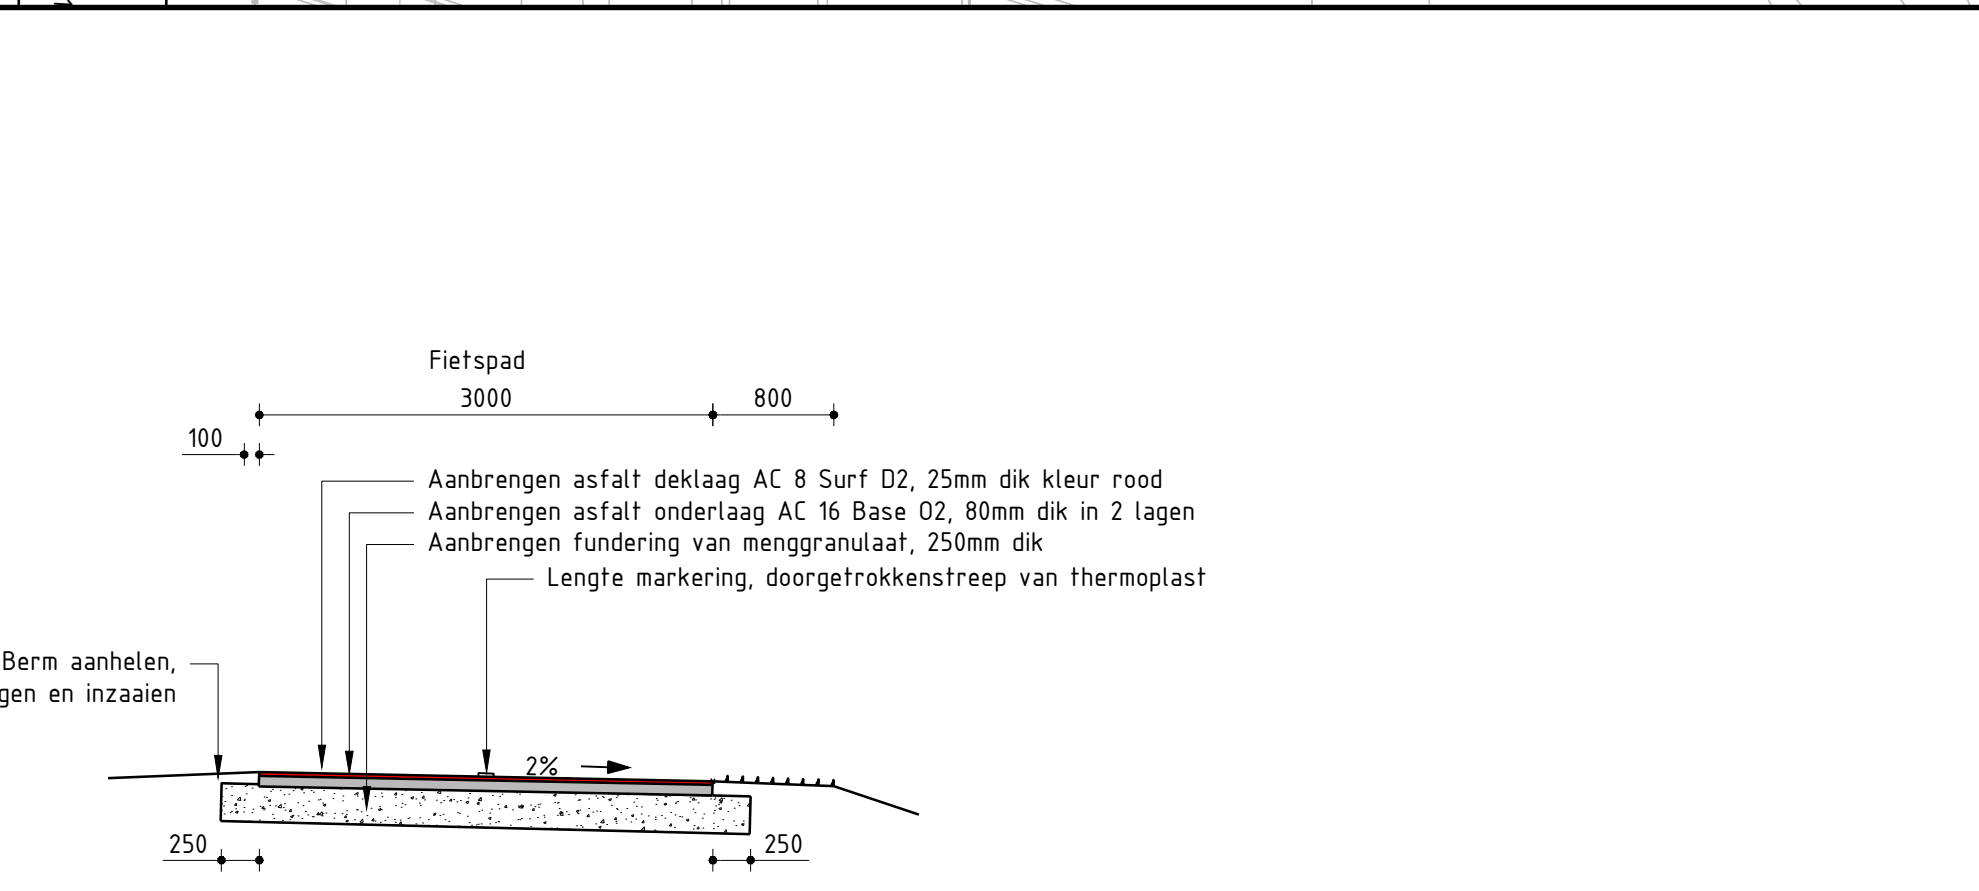
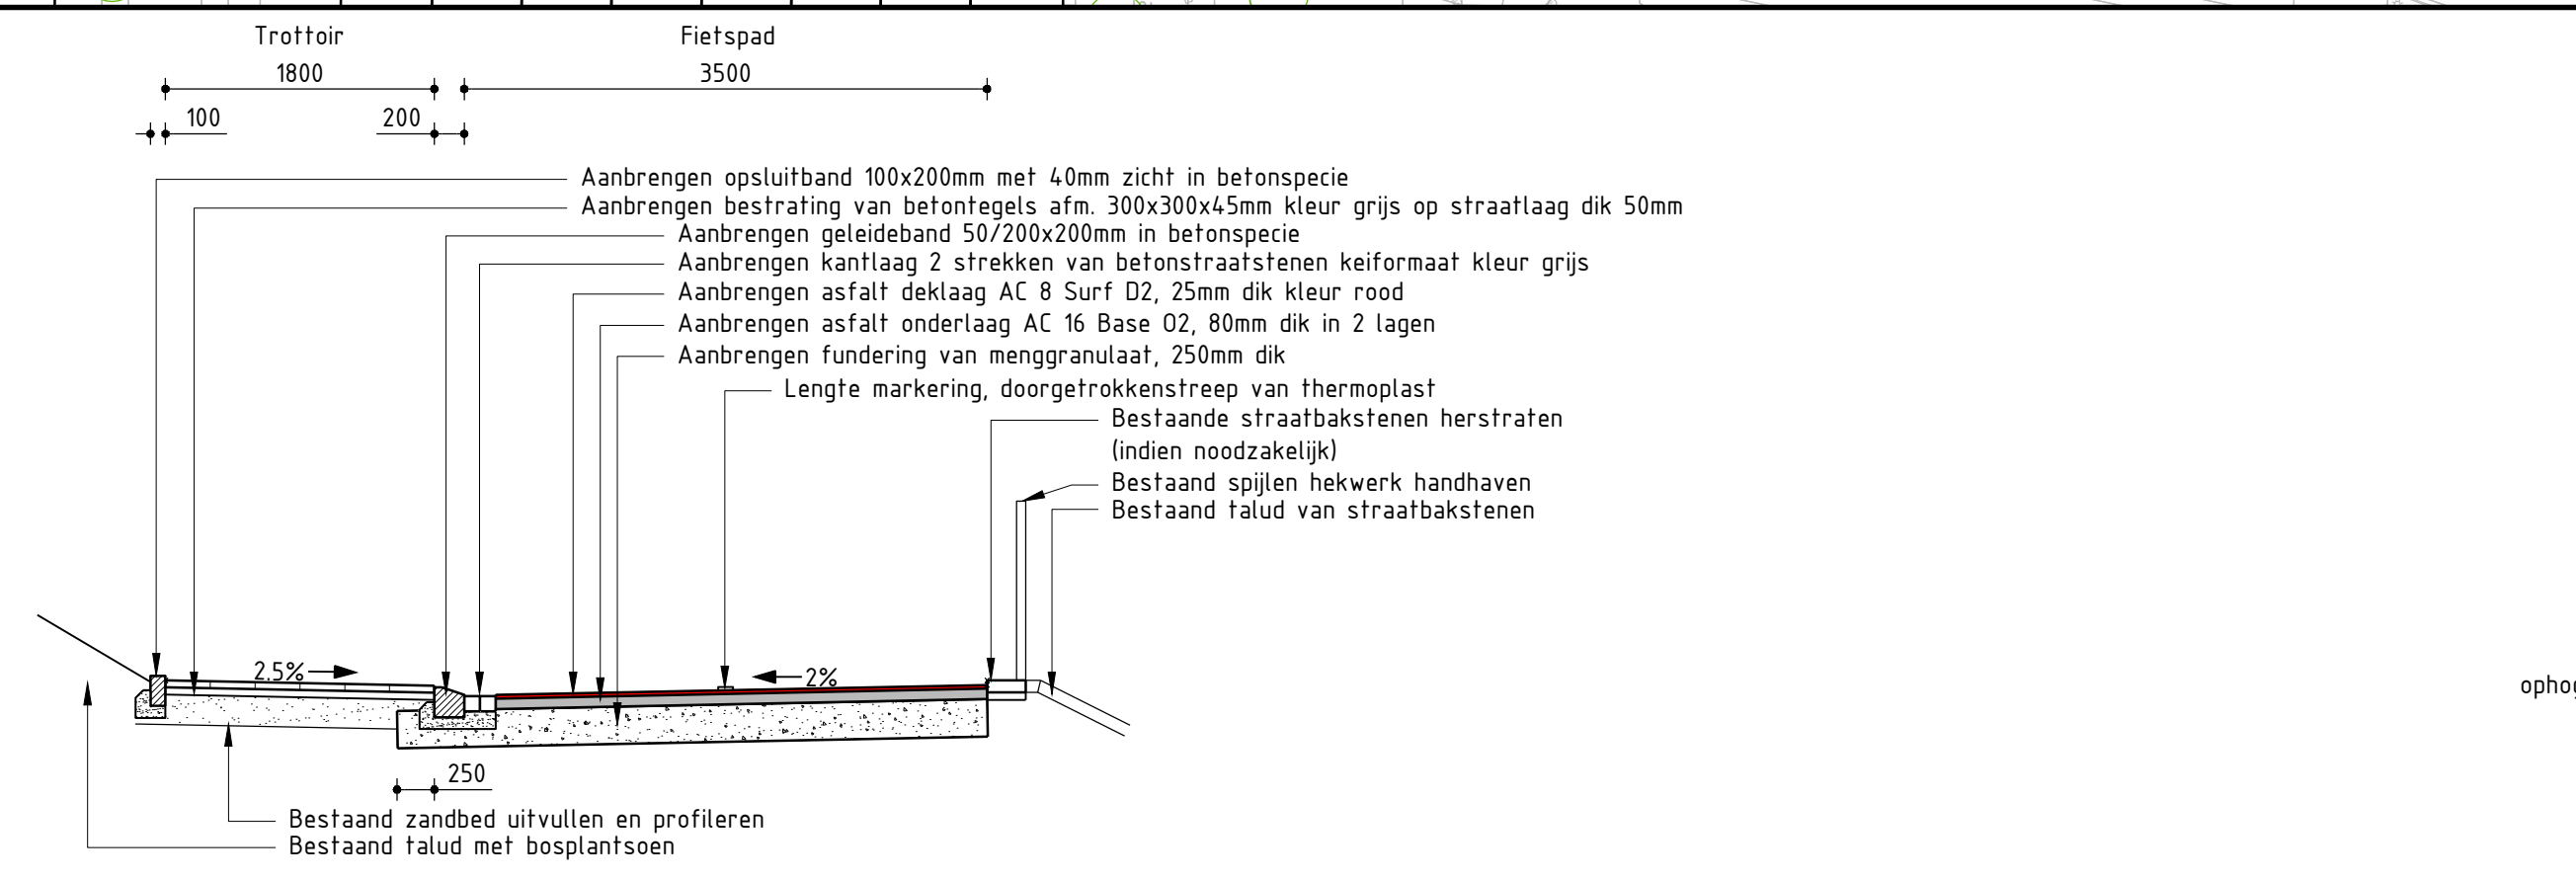


Verklaring

- Asfalt: Volledig nieuwe opbouw
- Asfalt: Volledig nieuwe opbouw met rode deklaag
- Asfalt: Nieuwe deklaag
- Asfalt: Deklaag kleur rood aanbrengen bij eerstvolgende vervanging inclusief aanbrengen markeringen
- Asfalt: Bestaande asfaltverharding kleur rood handhaven
- Betontegels 300x300x45mm kleur grijs, in halfsteensverband
- Betontegels 300x300x80mm kleur rood, in halfsteensverband
- Bestrating van betonstraatstenen keifmaat kleur grijs in keperverband
- Bestrating van betonstraatstenen keifmaat kleur rood in halfsteensverband
- Herstraten elementenverharding
- Herstellen / in te zaaien berm
- Trottoirband 180/200x250mm Kantlaag: Goottegel 150x300x60mm / 2 BSS kf kleur grijs
- Rijwielpadband 40/120x250mm
- Geleideband 50/200x250mm
- Opsluitband 100x200mm
- Molgoot van 5 betonstraatstenen keifmaat kleur grijs
- Drenpel van asfalt in breed
- Drenpel van betonstraatstenen, in breed
- Nieuw straatkolk met kolkleiding
- Nieuw combinatiekolk met kolkleiding
- Bestaande boom handhaven
- Bestaande putrand op hoogte stellen, indien nodig vervangen
- Dwarshelling verharding
- Bestaande lichtmast handhaven
- Driehoeksmarkering
- Blokmarkering 50x50cm
- Markering 1:1 (0.10)
- Markering 0.3-2.7 (0.10)
- Werkgrens / scheiding segment

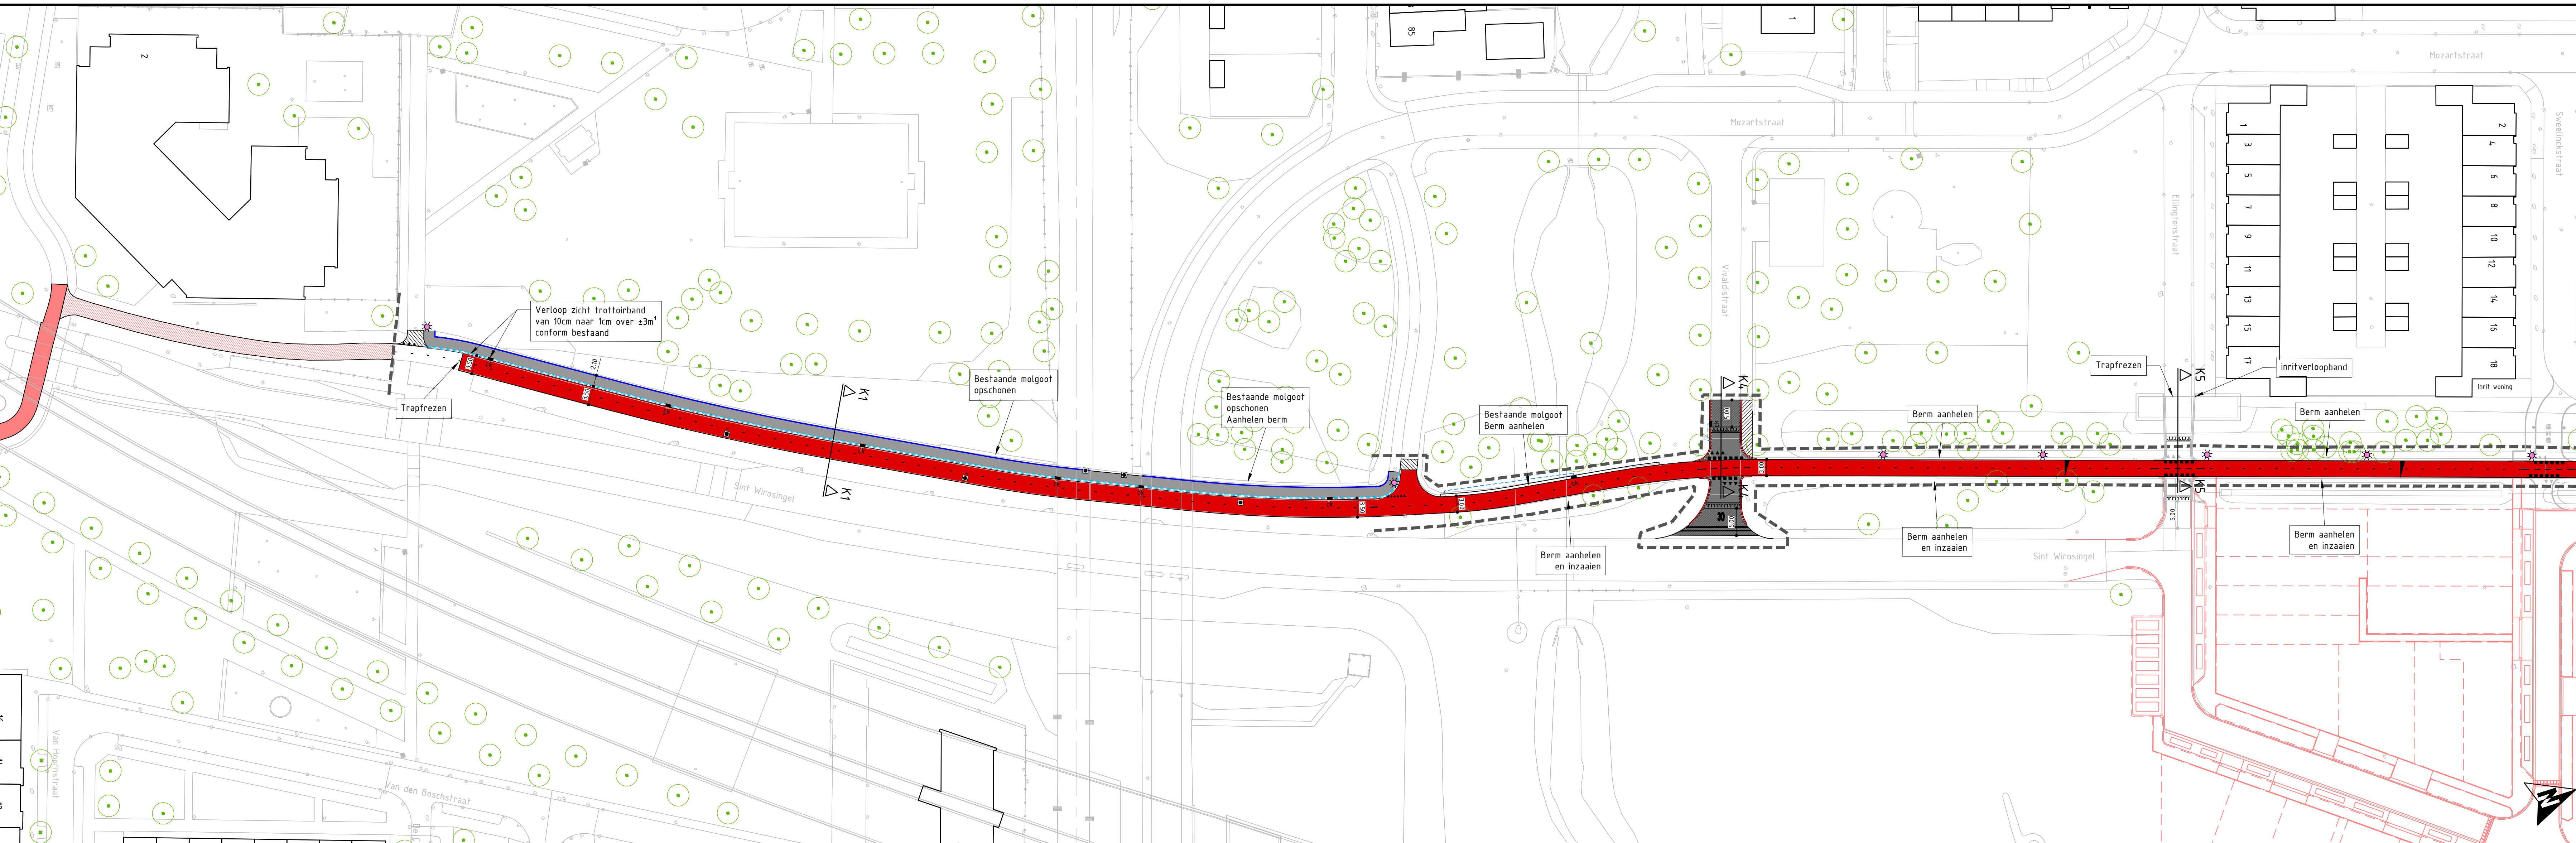

2	20-11-2020	Biggewerkte versie	RJO	MVI	MVI
1	20-10-2020	Biggewerkte versie	RJO	MVI	MVI
0	16-10-2020		RJO	MVI	MVI
Versie	Datum	Omschrijving	Opsteller	Par.	Valide Par.

**Bouwteam snelfietsroute Roermond**

Onderdeel: **UO - Situatietekening - Segment K2**

Opdrachtgever: **Gemeente Roermond**

Format: **A0**

Tekeningnummer: **2020-1120**

Schaal: **1: 500**

Behorende bij doc. nr.:

088 - 3366333  
info@kragten.nl  
www.kragten.nl

**kragten**