


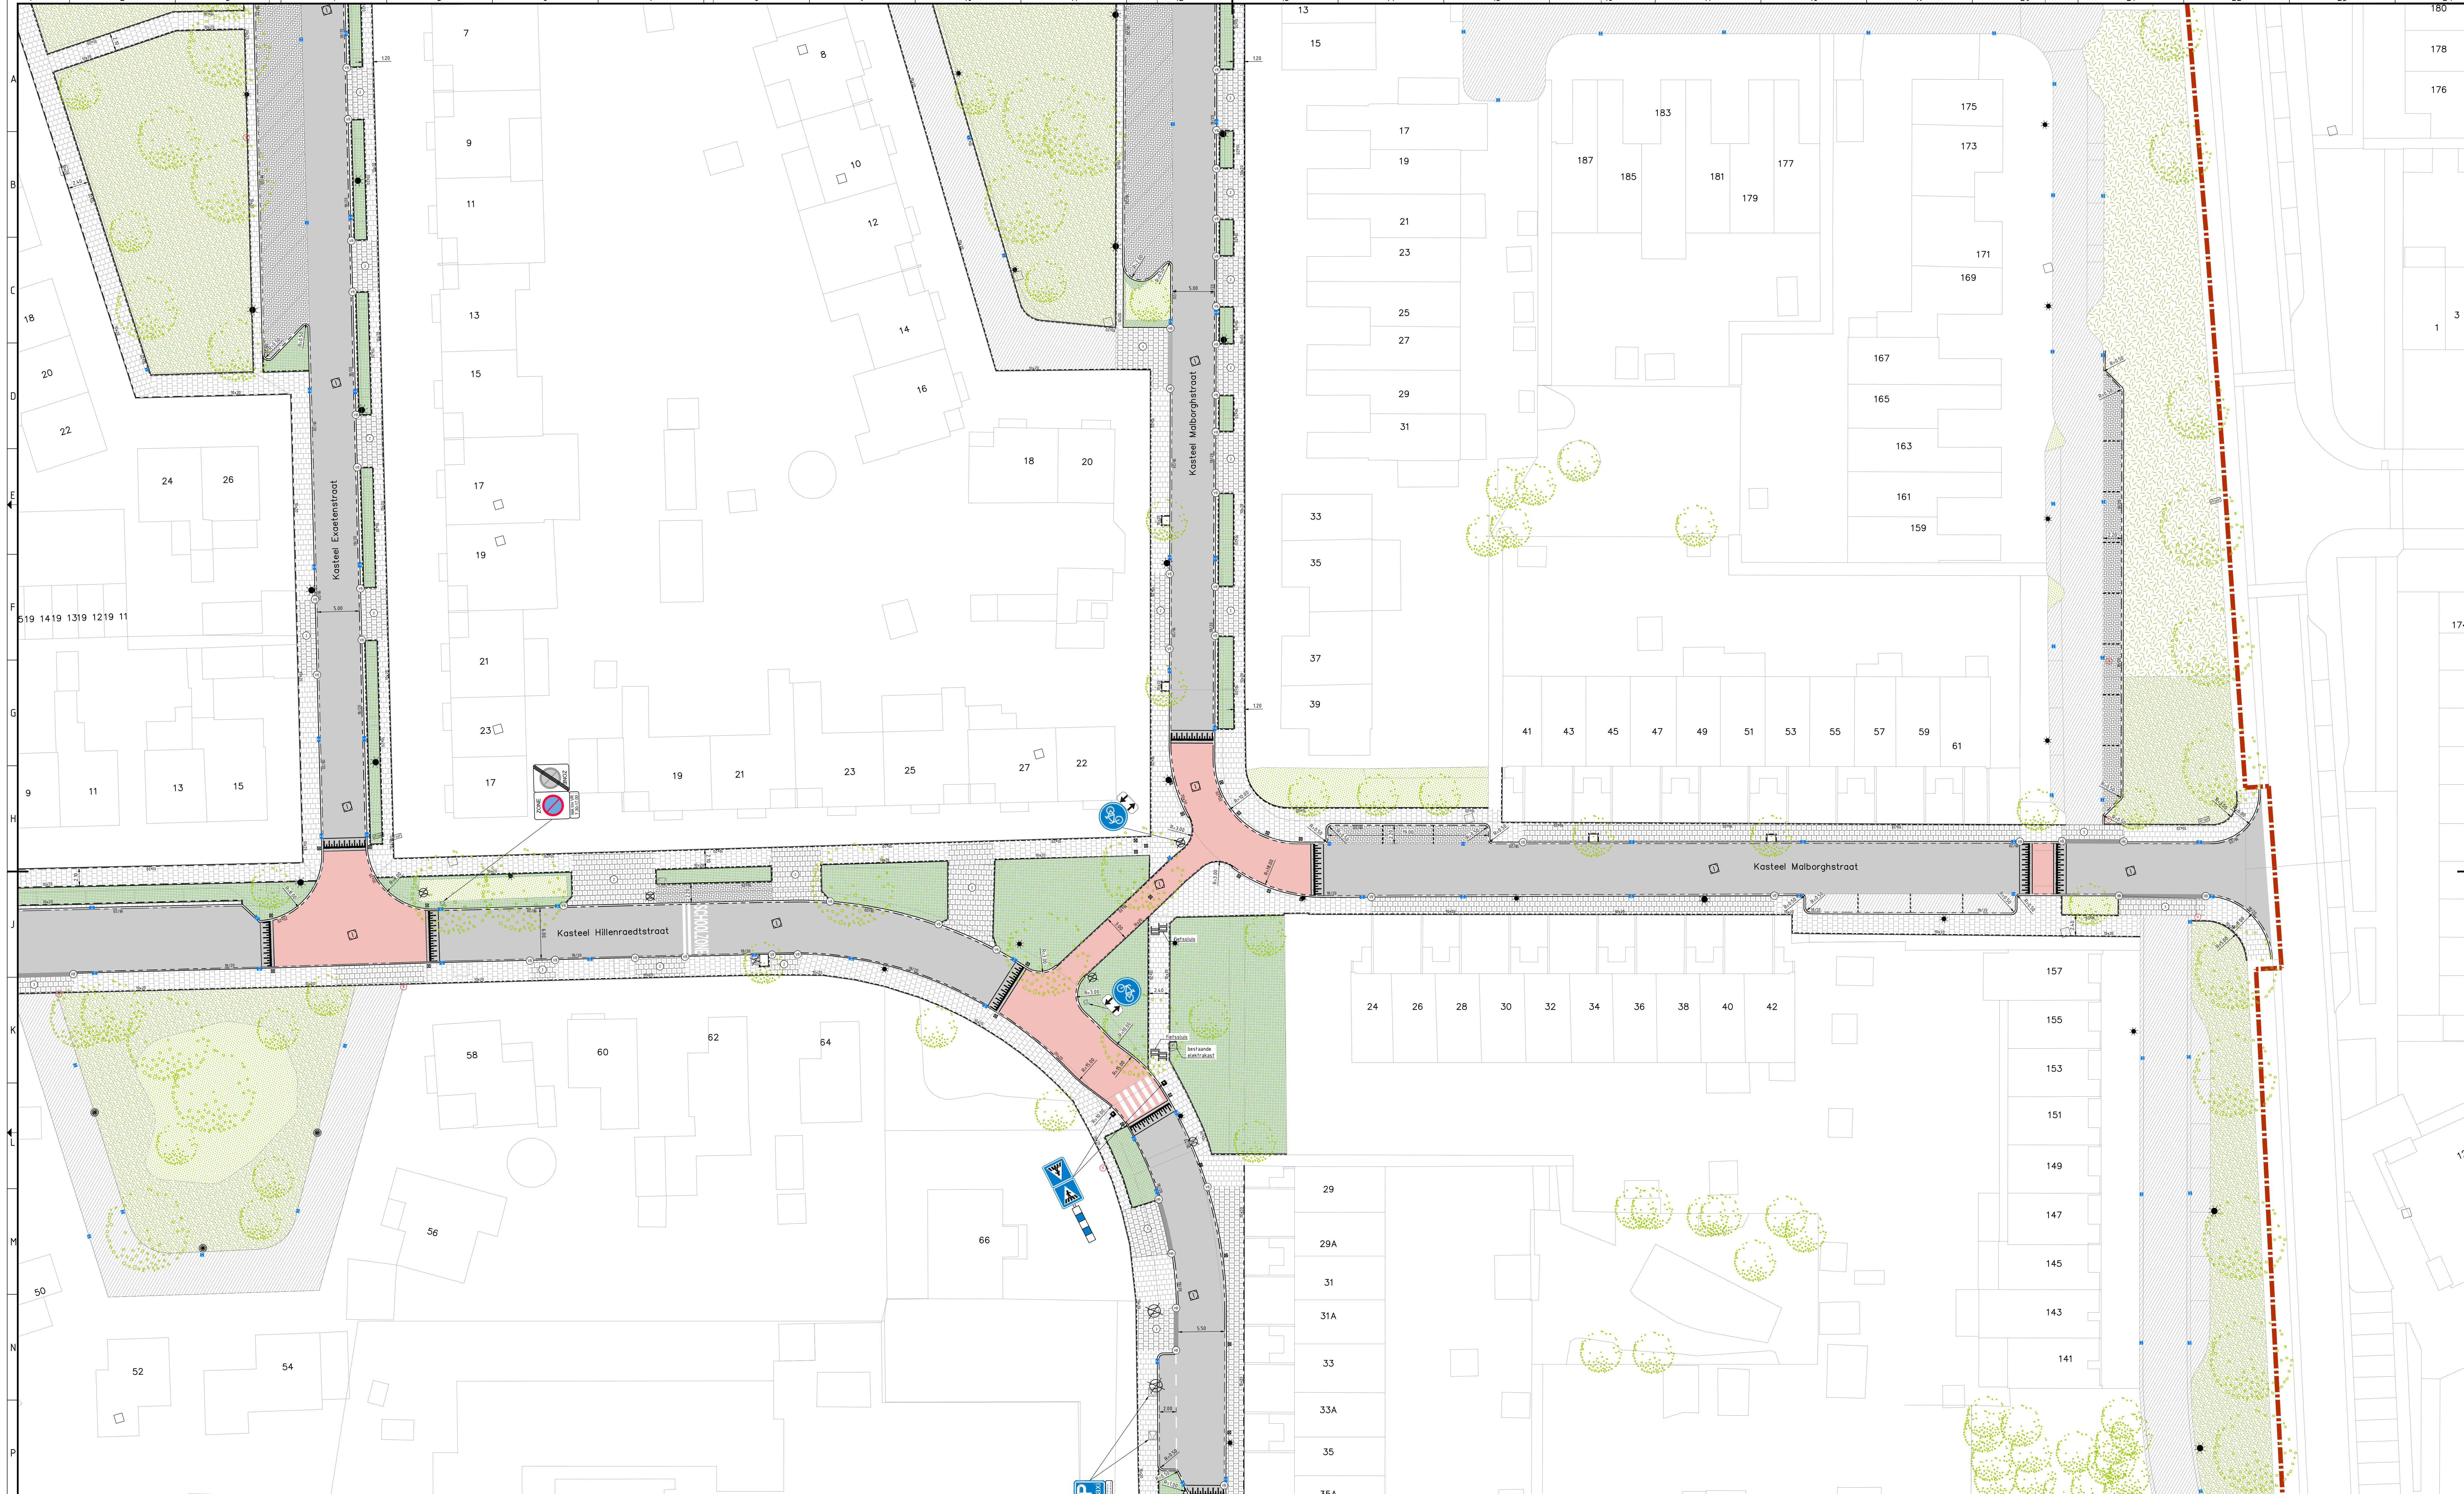


- Legenda**
- Trottoirband 180x200x250mm (t.p.v. plateau/inritten 200x200mm)
 - Opsluitband 100x200mm
 - Invalide-init conform principedetail 1
 - Inritconstructie conform principedetail 2
 - Inritconstructie conform principedetail 3
 - Trottoirband herstellen (ca. 50%) lokale i.o.m. directie en bewoners
 - Herstraten elementenverharding incl. kant-op-sluifingen (ca. 25%) lokale i.o.m. directie
 - 5 streks moolpoet BSS KF kleur rood/zwart

- Trottoirtegels 300x300x80mm, kleur grijs
- Trottoirtegels 200x200x80mm, kleur grijs
- Trottoirtegels 300x300x60mm, kleur grijs
- Asfaltverharding, kleur zwart vervangen 100% deklaag/5% tussenlaag/10% onderlaag in het werk te bepalen
- Asfaltverharding, deklaag kleur rood
- BSS KF, elleboogverband, kleur antraciet
- BSS KF, keperverband, kleur rood/zwart
- BSS KF, halfsteensverband, kleur rood/zwart

- Drengelmartekering thermoplast
- Blokmarkering 0,30x0,30m thermoplast
- Markering van BSS KF wit 0,20-0,20
- Parkeerfegel
- Aanbrengen combi-/straatkolken met kokaansluiting
- Vervangen putranden
- Afzelpaaltjes
- Nieuwe lichtmast/armatuur (door derden)

- Nieuwe beplantingsvakken (n.t.b.)
- Bestaande beplantingsvakken
- Bestaand grasveld
- Te handhaven bomen
- Aanbrengen bebording (nieuw/hergebruik)
- Handhaven verkeers-/straatnaamborden
- Boomtransformaties (t.p.v. bomen in Kast. Frymersonstraat)
- Werkgrens

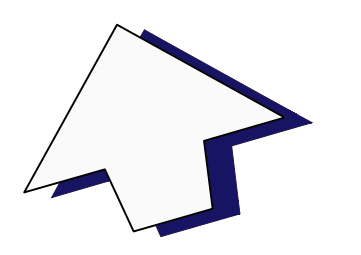

Revisie	Datum	Door	Werkzaamheden	Opmerkingen	
4	02-11-20	PB	HK	TS	Definitieve bestekversie
3	27-10-20	PB	HK	TS	Wijzigingen n.a.v. overleg d.d. 13-10-2020
2	02-10-20	PB	HK	TS	Definitieve versie
1	21-08-20	PB	BJ	TS	Eerste uitgifte

Gemeente Roermond
Wijkgericht Onderhoud
Kastelenbuurt
Situatietekening
Blad 3
Besteknummer: 201909023-026-TEK

Besteknummer: 201909023
Blad: A0
Bestek: 1250
Concept: 3 van 11

Cleverland