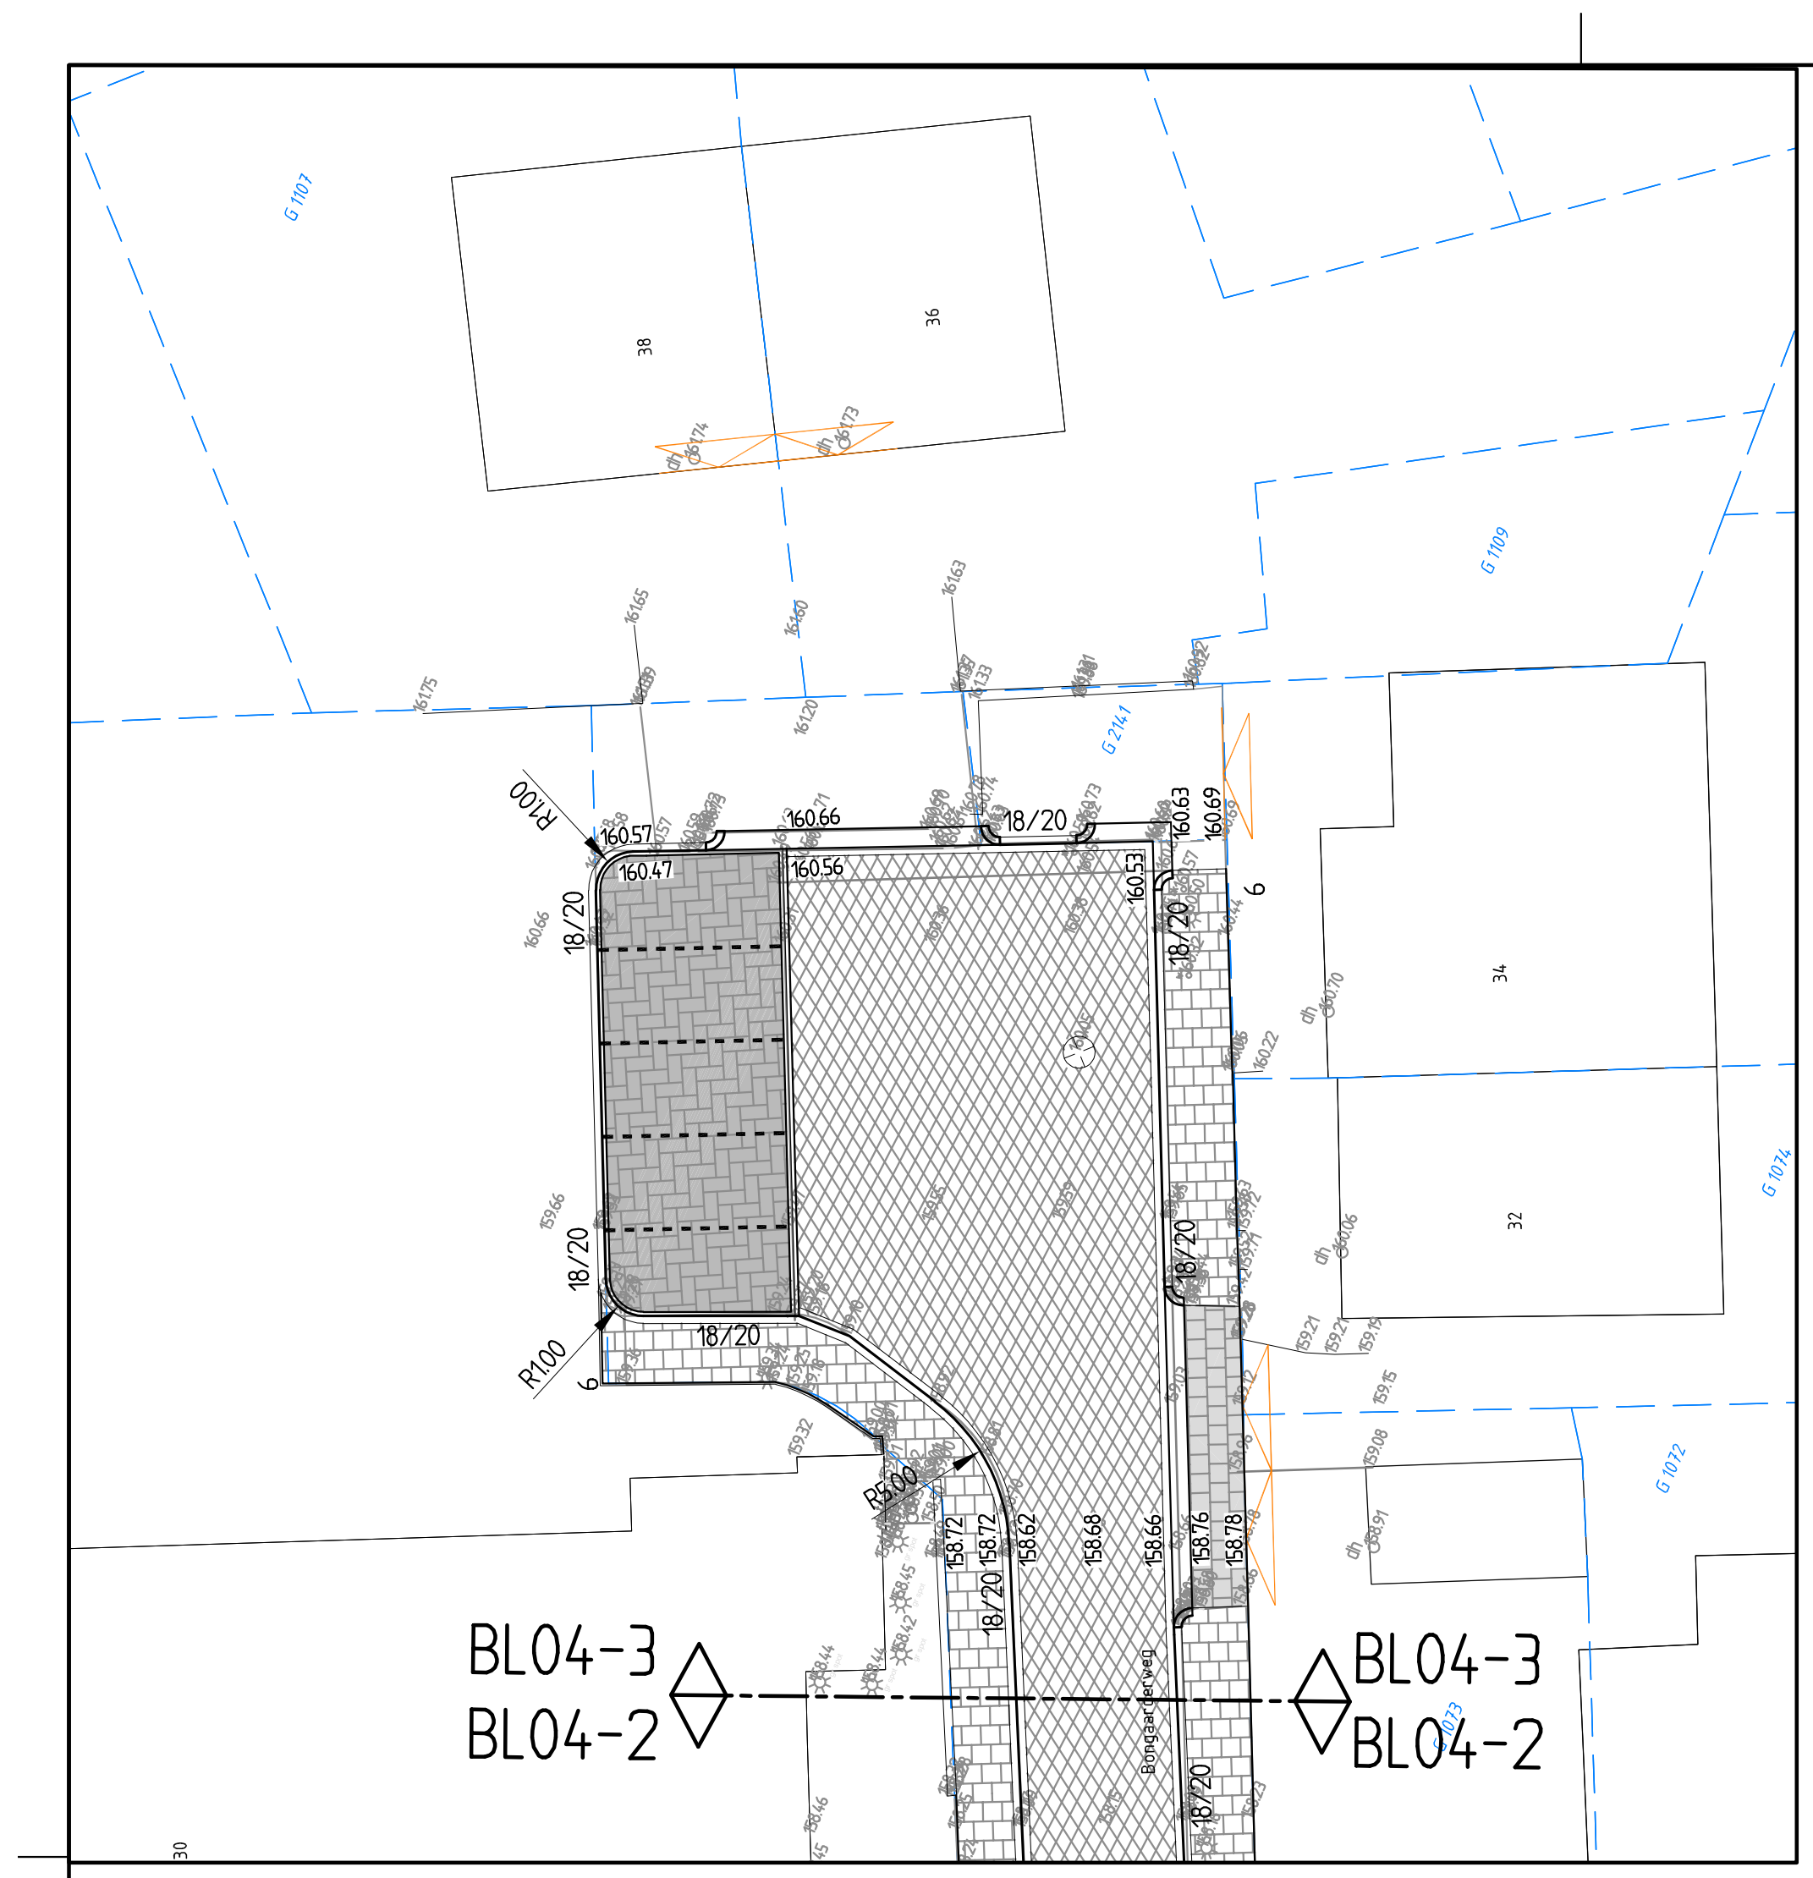

BL04-3
BL04-2
18/20
R100
Bongaarderweg

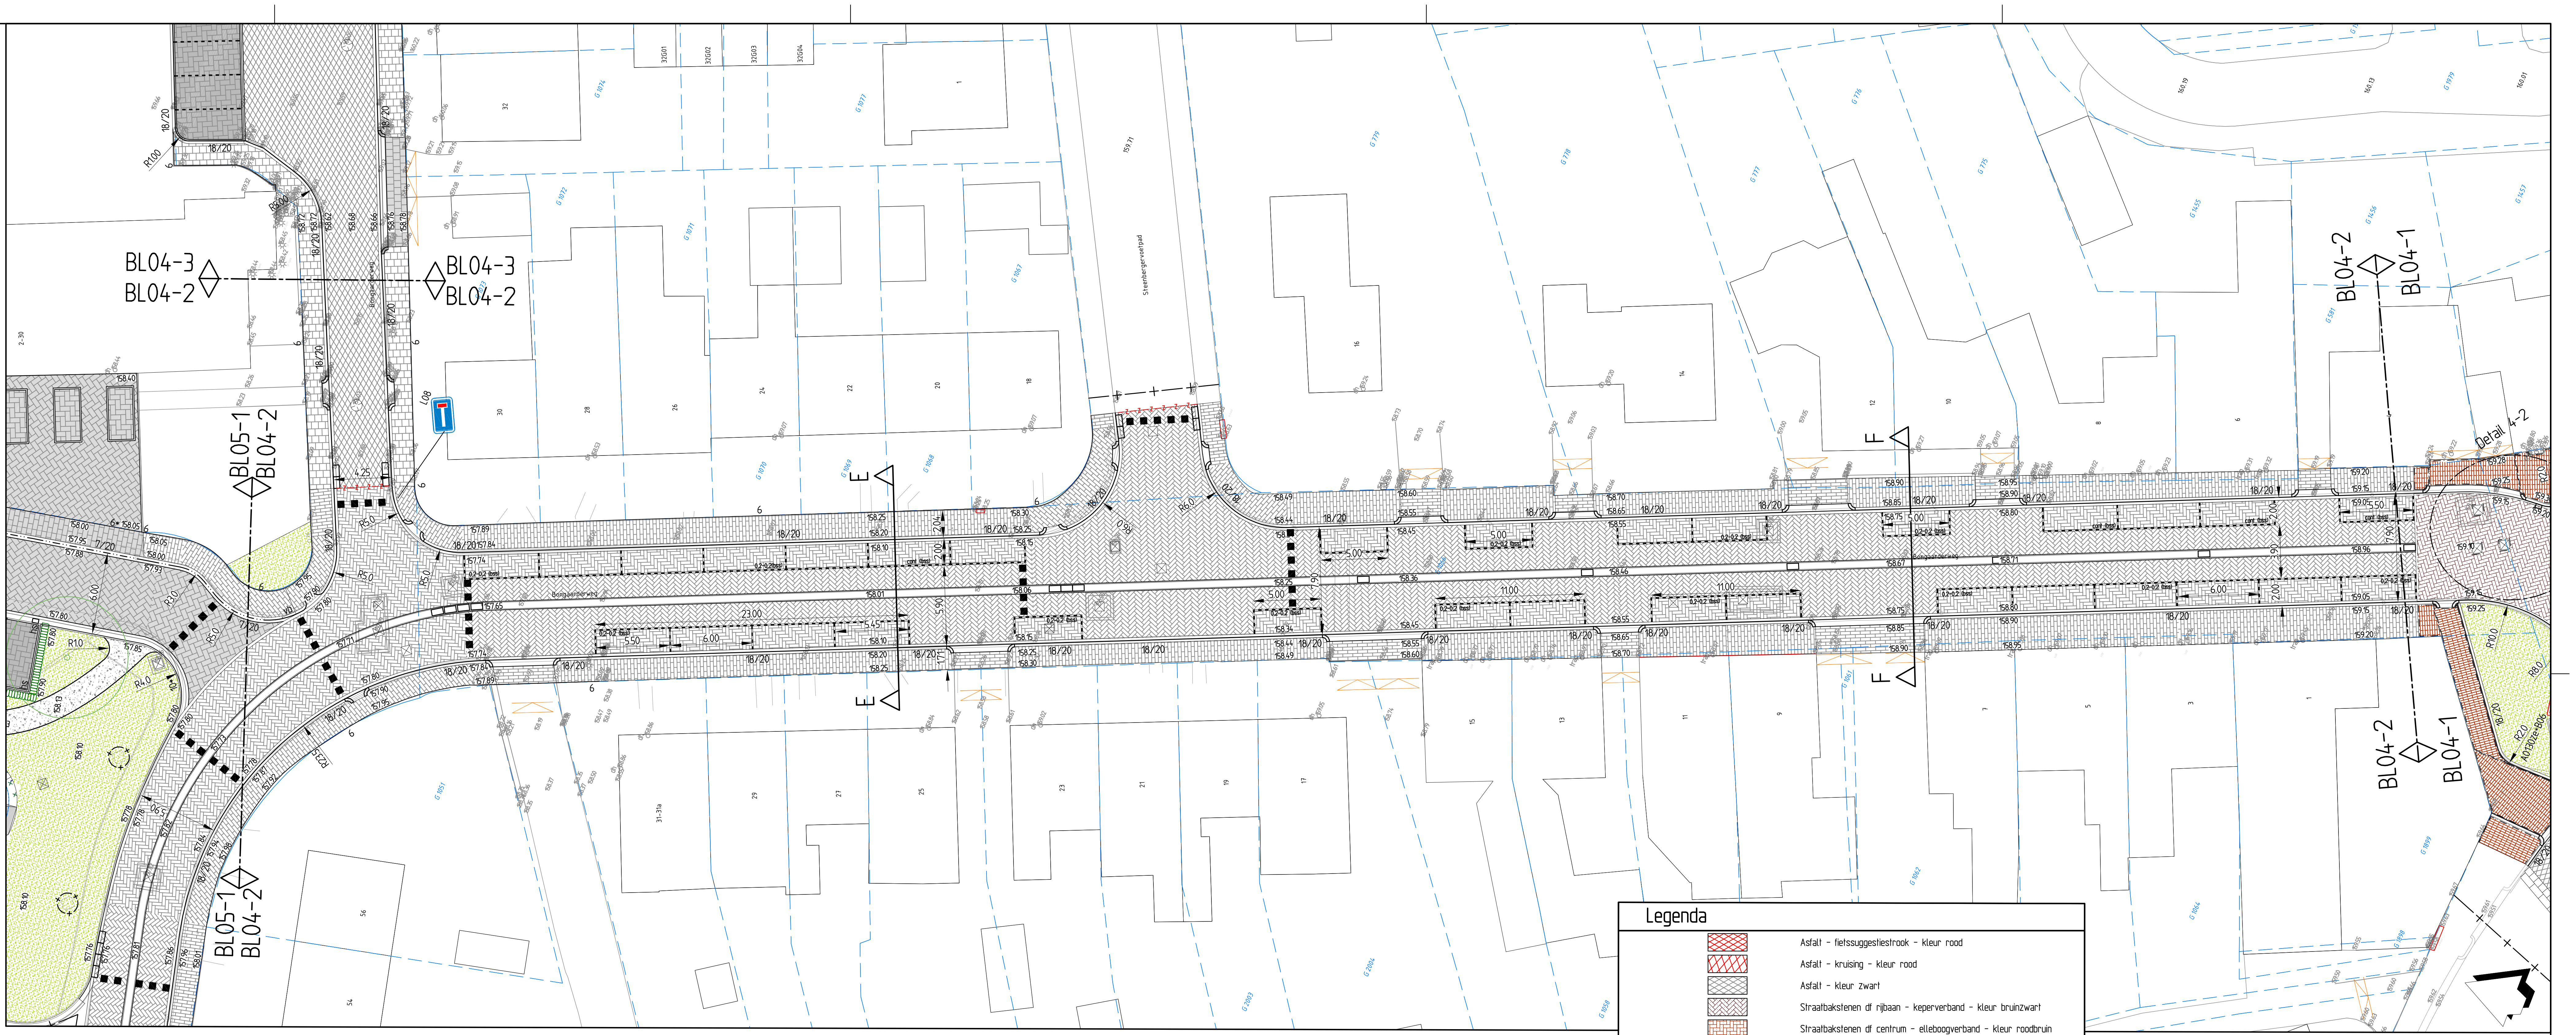

BL04-3
BL04-2
BL05-1
BL04-2
L08
Bongaarderweg
Steenbergervoetpad
E
F
BL04-2
BL04-1
Detail 4-2
18/20
6
R5.0
R6.0
R23.5

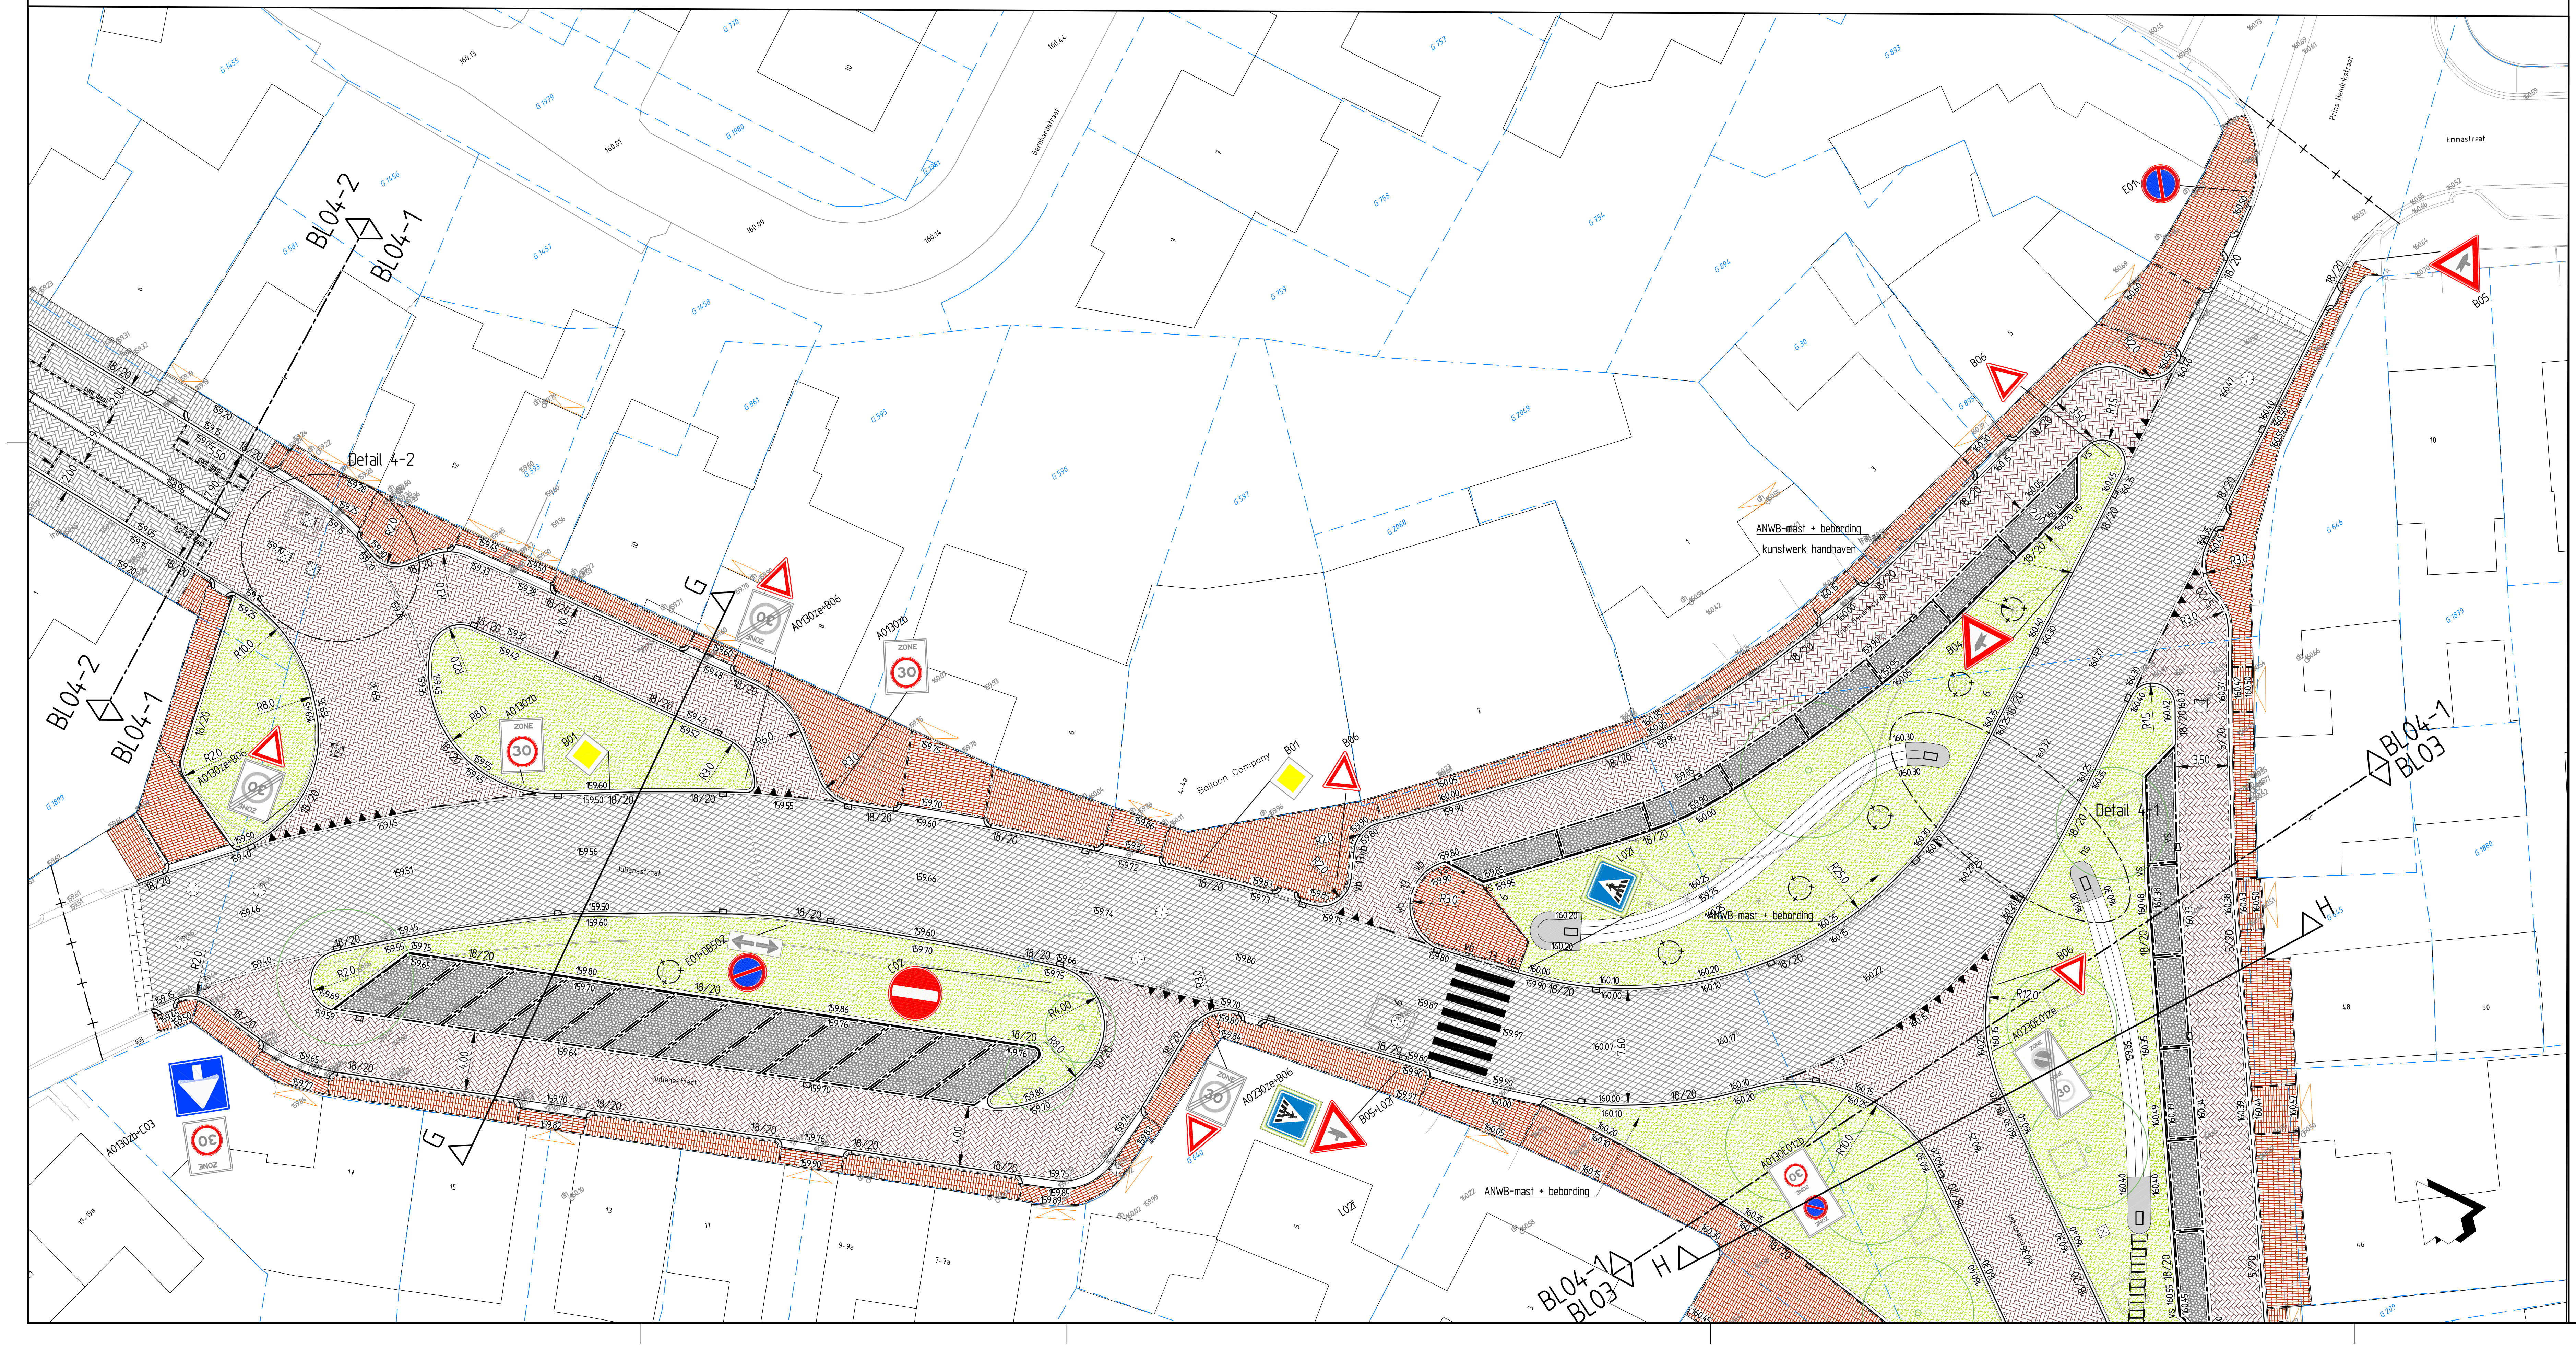

BL04-2
BL04-1
G
H
BL04-1
BL03
Detail 4-2
Detail 4-1
A01301zb+C03
A0130ze+B06
A0130zb
A0230ze+B06
A0130E01zb
A0230E01ze
B01
B04
B05
B05+L02
B06
C02
E01
E01+OB502
L02
ZONE
30
Balloon Company
ANWB-mast + bebording
ANWB-mast + bebording kunstwerk handhaven
Bernhardstraat
Prins Hendrikstraat
Emmastraat
Julianastraat
18/20
5/20
R3.0
R10.0
R8.0
R2.0
4.00
7.60

Legenda

▨	Asfalt - fietssuggestiestrook - kleur rood
▨	Asfalt - kruising - kleur rood
▨	Asfalt - kleur zwart
▨	Straatbakstenen df rijbaan - keperverband - kleur bruinzwart
▨	Straatbakstenen df centrum - elleboogverband - kleur roodbruin
▨	Straatbakstenen df trottoir - halfsteensverband - kleur roodbruin
▨	Parkeervak - natuursteenkeitjes
▨	Vlak voor kerk - natuursteenkeitjes hergebruik
▨	Betonstraatstenen df - keperverband - kleur donkerbruin
▨	Betonstraatstenen df - halfsteensverband - kleur roodbruin
▨	Betonstraatstenen df - elleboogverband - kleur antraciet
▨	Betonstraatstenen kf - keperverband - kleur heide
▨	Betonstraatstenen kf - keperverband - kleur antraciet
▨	Betonstraatstenen kf - keperverband - kleur heide
▨	Straatbakstenen df trottoir - halfsteensverband - kleur geel
▨	In-uitstroom ardenner gres stapelstenen
▨	Wandelpad - gravilux
▨	Betontegels 300x300x45 mm
▨	Betontegels 300x300x60 mm
▨	Groenvak - gras intensief
▨	Groenvak - gras extensief
▨	Groenvak - haag
▨	Groenvak - gras in talud
▨	Groenvak - beukenhaag
18/20	Trottoirband - 180/200x250 mm donkergrijs
18/20*	Trottoirband - 180/200x250 mm grijs
5/20	Geleideband - 50/200x250 mm donkergrijs
7/20	Geleideband - 70/200x250 mm grijs
20	Opsluitband - 200x250 mm donkergrijs
20*	Opsluitband - 200x250 mm grijs
10	Opsluitband - 100x200 mm - donkergrijs
10*	Opsluitband - 100x200 mm - grijs
6	Opsluitband - 60x200 mm - donkergrijs
6*	Opsluitband - 60x200 mm - grijs
	Kantlaag - 2 strekken betonstraatstenen kf - grijs
	Kantlaag - 1 strek straatbakstenen df - roodbruin
	Kantlaag - 2 strekken straatbakstenen df - roodbruin
	Omranding parkeervak - 3 strekken straatbakstenen df - roodbruin
	Molgoot - 3 strekken betonstraatstenen kf - heide
	Molgoot - 5 strekken betonstraatstenen kf - grijs
	Molgoot - 5 strekken straatbakstenen df - bruin
	Dubbele streklaag granietkeitjes - zie detail
	Inrit - 2x 90° bocht, verharding 0,5m, breedte gelijk aan bestaand
	Stootband - 2x 150x150x900 mm halfrond
	Mindervalidenoversteek - 2x 90° bocht en verharding 0,9m breed
3250	Nieuwe hoogte
	Aanzet frezen asfalt
	Asfalt zagen tbv aansluiting nieuw straatwerk
	Aanbrengen boombescherming bij te behouden boom
	Aanbrengen nieuwe boom / boomrooster - ntb
	Aanbrengen keerconstructie met Kunradersteen
1-1 (0,10)	Markering - 1-1 streep (0,10 m) - thermoplast
0,2-0,2 (bss)	Markering - 0,2-0,2 (bss) - betonstraatstenen wit
	Markering - continu blauw- bss df
■ ■ ■ ■	Blokmarkering - 0,50x0,50 m - thermoplast
▼ ▼ ▼ ▼	Haaientanden - 0,50x0,50 m - thermoplast
⊠	Anti parkeerpaaltje
	Zitbank
—+—+—	Werkgrens

Verklaring

- Indien geen bochtstraal is aangegeven geldt R. 0,50 m;
- Exacte (hoogte)ligging bestaande kabels en leidingen in het werk te bepalen;
- Voor aanvang werkzaamheden maatvoering t.o.v. bestaande werk controleren;
- Maten in meters, peilen in meters t.o.v. N.A.P., diameters in millimeters, tenzij anders aangegeven;
- Exacte locatie inritten in het werk te bepalen;
- Verplaatsen lichtmasten, schakelkasten e.d. door derden;
- Locatie lichtmasten en bomen ter informatie aangeven;
- Bij particuliere inritten ca. 1 m herstraten;
- Waar nodig VRI installatie aanpassen/verplaatsen;
- Uitgangspunt bij aansluiten bestaande op nieuwe situatie is 1m herstraten.

RA infra
advies- & ingenieursbureau

RA infra BV
Geerweg 7
6135 KB Sittard
Telefoon: 046-4000 400
www.rainfra.nl

Opdrachtgever: Gemeente Simpelveld

Project: Revitalisering Dorpshart Bocholtz e.o.
Bestekstekening verharding 4-5

Getekend:	jhe	d.d.	20-04-2020	Schaal:	1:200	Projectnr.:	19310.1	Tekeningnr.:
Revisie:	D	d.d.	22-02-2021	Formaat:	A0	Blad:	4 van 5	19310.1 F21 BTT01-4
Status:	definitief	Gec.:	rbe	Gez.:	fje	Dir.:	p:\19310.1 Gem Simpelveld\Dorpskern Bocholtz\F21 Bestek	