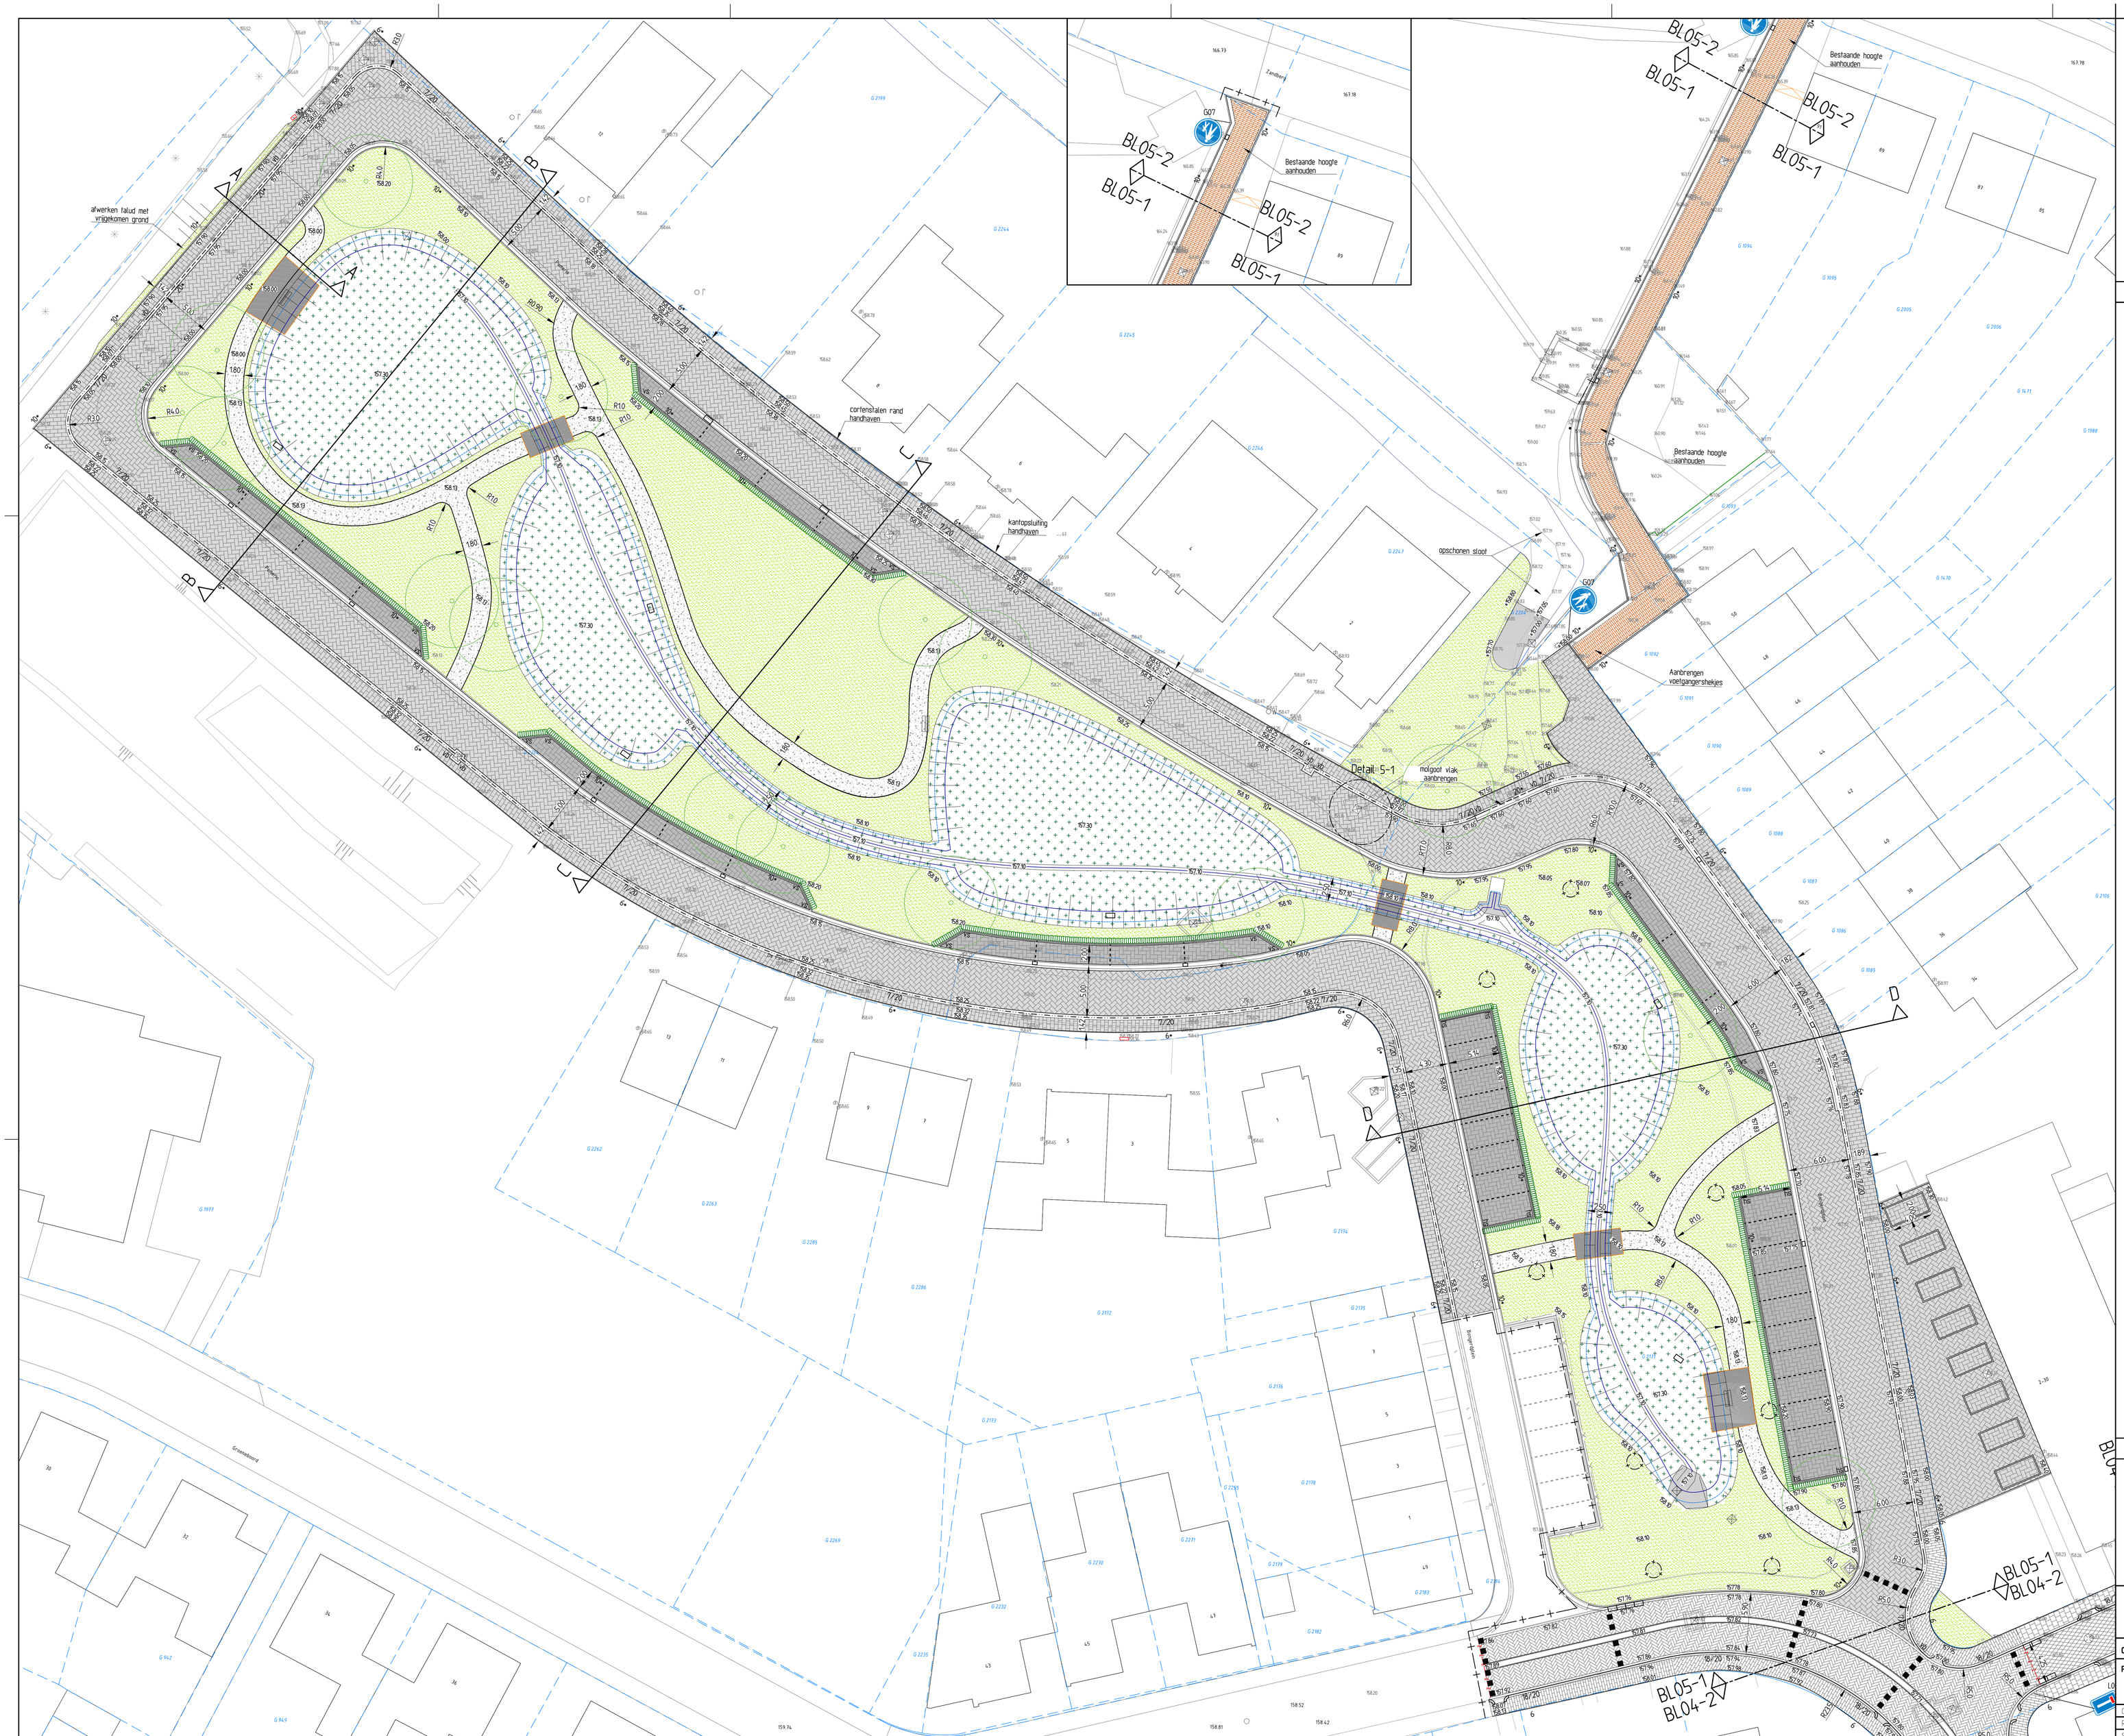

Legenda

- Asfalt - fietssuggestiestrook - kleur rood
- Asfalt - kruising - kleur rood
- Asfalt - kleur zwart
- Straatbaksteen df rijbaan - keperverband - kleur bruinzwart
- Straatbaksteen df centrum - elleboogverband - kleur roodbruin
- Straatbaksteen df trottoir - halfsteensverband - kleur roodbruin
- Parkeervak - natuursteenkeitjes
- Vlak voor kerk - natuursteenkeitjes hergebruik
- Betonstraatstenen df - keperverband - kleur donkerbruin
- Betonstraatstenen df - halfsteensverband - kleur roodbruin
- Betonstraatstenen df - elleboogverband - kleur antraciet
- Betonstraatstenen kf - keperverband - kleur heide
- Betonstraatstenen kf - keperverband - kleur antraciet
- Betonstraatstenen kf - keperverband - kleur heide
- Straatbaksteen df trottoir - halfsteensverband - kleur geel
- In-uitstroom ardenner gres stapelstenen
- Wandelpad - gravilux
- Betontegels 300x300x45 mm
- Betontegels 300x300x60 mm
- Groenvak - gras intensief
- Groenvak - gras extensief
- Groenvak - haag
- Groenvak - gras in talud
- Groenvak - beukenhaag
- 18/20 - Trottoirband - 180/200x250 mm donkergrijs
- 18/20* - Trottoirband - 180/200x250 mm grijs
- 5/20 - Geleideband - 50/200x250 mm donkergrijs
- 7/20 - Geleideband - 70/200x250 mm grijs
- 20 - Opsluitband - 200x250 mm donkergrijs
- 20* - Opsluitband - 200x250 mm grijs
- 10 - Opsluitband - 100x200 mm - donkergrijs
- 10* - Opsluitband - 100x200 mm - grijs
- 6 - Opsluitband - 60x200 mm - donkergrijs
- 6* - Opsluitband - 60x200 mm - grijs
- Kantlaag - 2 strekken betonstraatstenen kf - grijs
- Kantlaag - 1 strek straatbaksteen df - roodbruin
- Kantlaag - 2 strekken straatbaksteen df - roodbruin
- Omranding parkeervak - 3 strekken straatbaksteen df - roodbruin
- Molgoot - 3 strekken betonstraatstenen kf - heide
- Molgoot - 5 strekken betonstraatstenen kf - grijs
- Molgoot - 5 strekken straatbaksteen df - bruin
- Dubbele strekLaag graniekeitjes - zie detail
- Inrit - 2x 90° bocht, verharding 0,5m, breedte gelijk aan bestaand
- Stootband - 2x 150x150x900 mm halfrond
- Mindervalidenoversteek - 2x 90° bocht en verharding 0,9m breed
- 3250 - Nieuwe hoogte
- Aanzet frezen asfalt
- Asfalt zagen tbv aansluiting nieuw straatwerk
- Aanbrengen boombescherming bij te behouden boom
- Aanbrengen nieuwe boom / boomrooster - nfb
- Aanbrengen keerconstructie met Kunradersteen
- 1-1 0,10 - Markering - 1-1 streep (0,10 m) - thermoplast
- 0,2-0,2 (bss) - Markering - 0,2-0,2 (bss) - betonstraatstenen wit
- Markering - conflnu blauw- bss df
- Blokmarkering - 0,50x0,50 m - thermoplast
- Haaientanden - 0,50x0,50 m - thermoplast
- Anti parkeerpaaltje
- Zitbank
- Werkgrens

Verklaring

- Indien geen bochtstraal is aangegeven geldt R. 0,50 m;
- Exacte hoogteligging bestaande kabels en leidingen in het werk te bepalen;
- Voor aanvang werkzaamheden maaiveldhoogte t.o.v. bestaande werk controleren;
- Maten in meters, peilen in meters t.o.v. N.A.P., diameters in millimeters, tenzij anders aangegeven;
- Exacte locatie inritten in het werk te bepalen;
- Verplaatsen lichtmasten, schakelkasten e.d. door derden;
- Locatie lichtmasten en bomen ter informatie aangeven;
- Bij particuliere inritten ca. 1 m herstraten;
- Waar nodig VRI installatie aanpassen/verplaatsen;
- Uitgangspunt bij aansluiten bestaande op nieuwe situatie is 1m herstraten.

RA infra BV
Geerweg 7
6135 KB Sittard
Telefoon: 046-4000 400
www.rainfra.nl

Opdrachtgever:	Gemeente Simpelveld
Project:	Revitalisering Dorpshart Bocholtz e.o. Bestekstekening verharding 5-5

Getekend:	jhe	d.d.	20-04-2020	Schaal:	1:200	Projectnr:	19310.1
Revisie:	0	d.d.	22-02-2021	Formaat:	A0	Blad:	5 van 5
Status:	definitief	Gec.	rbe	Gez:	fje	Dr:	p:\19310.1 Gem. Simpelveld\Dorpshart Bocholtz\V2\1 Bestek

Tekeningnr: 19310.1 F21 BT01-5