
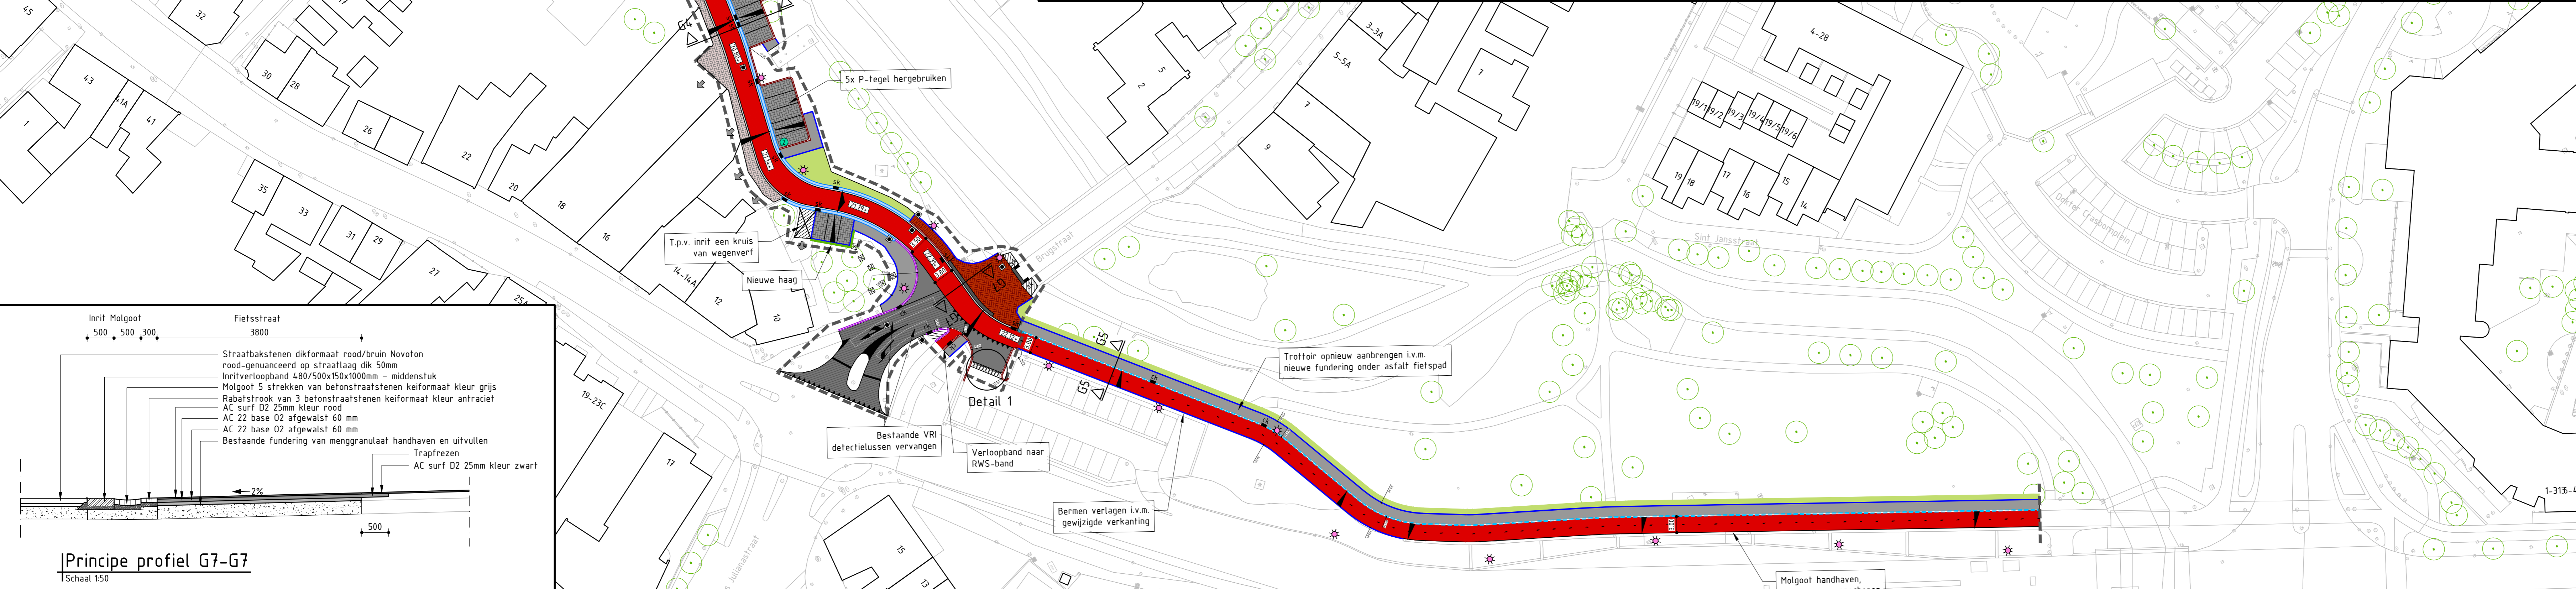
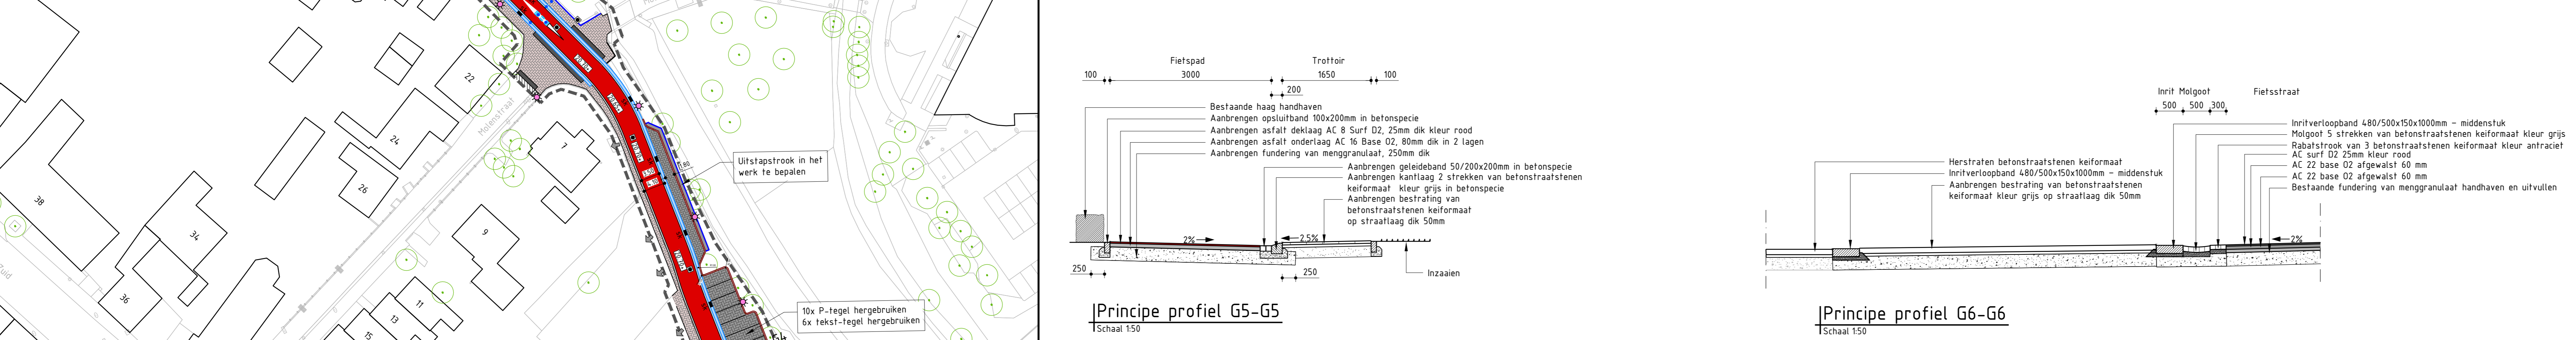
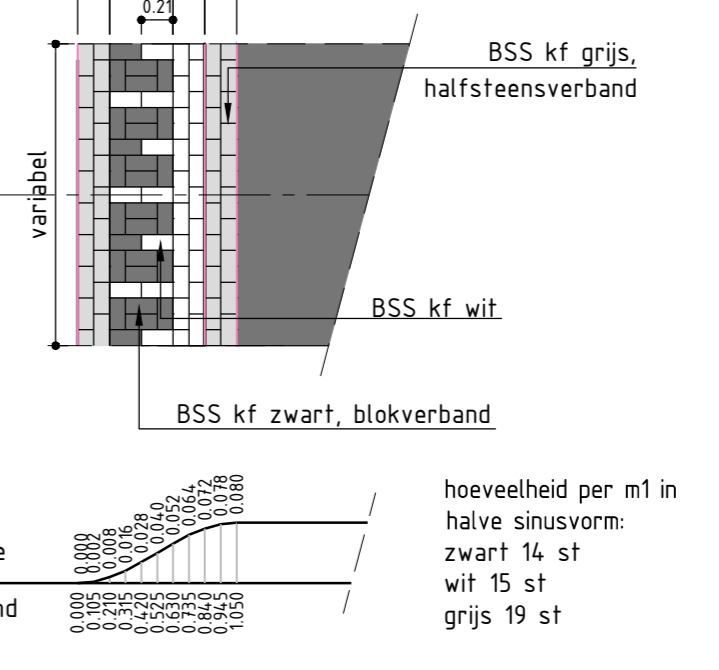
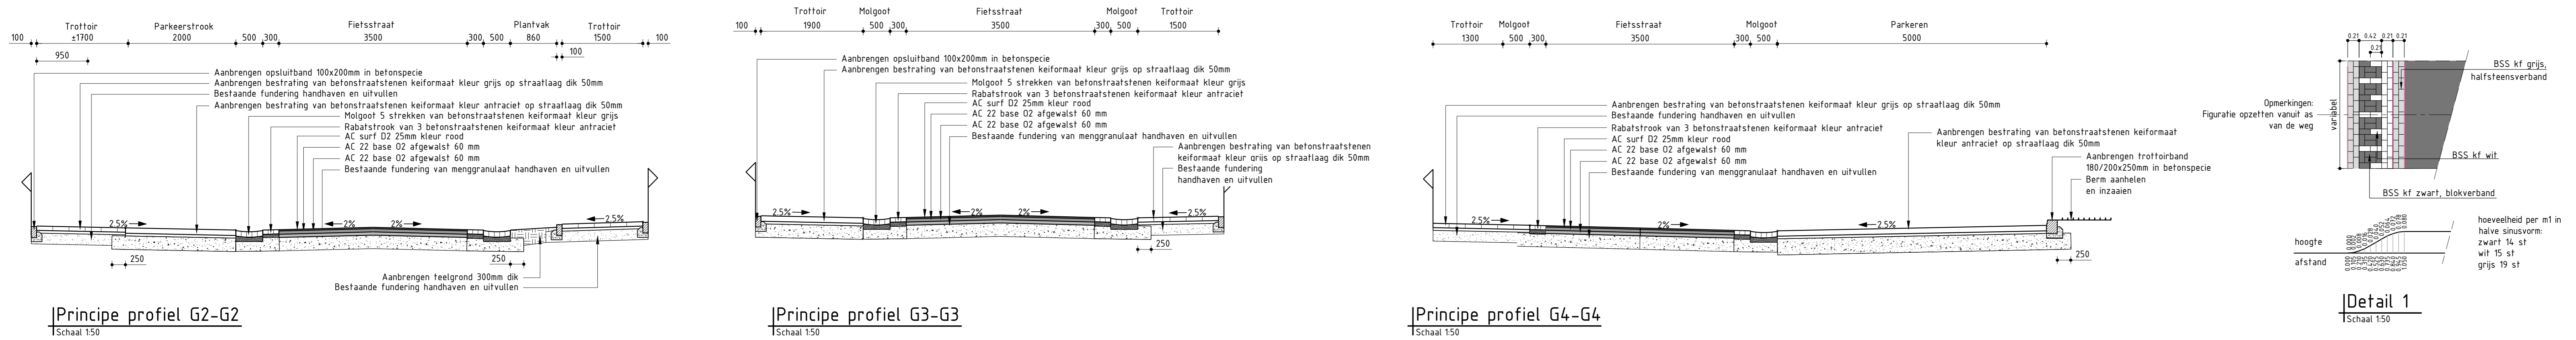


Verklaring

- Asfalt: Volledig nieuwe opbouw
Asfalt: Nieuwe deklaag
Asfalt: Deklaag kleur rood aanbrengen bij eerstvolgende vervanging
Betonegels 300x300x45mm
Betonsstraatstenen keurmaat kleur grijs in kepeverband
Straatbakstenen dikkemaat rood/bruin Novoton rood-gemueanceerd
Herstraten elementenverharding
Molgoot van 5 betonsstraatstenen keurmaat kleur grijs in betonspecie
Rabatstrook van 3 betonsstraatstenen keurmaat kleur antraciet
Trotoirband 180/200x250mm
Kantaag Goortegel 150x300x60mm
RWS-band 110/220x250mm
Verharding van printbeton BSS keurmaat halfsteensverband
RWS-band Eendverloopband
Opstuifband 100x200mm
Trotoirband 180/200mm
Eendverloopband
Inritconstructie van inritbakken zicht 20mm
Inritverloopband 480/500x150x1000mm - middenstuk
Drempel van betonsstraatstenen, 10' breed
Nieuw straatkolk / combinatie aanlaten op bestaande kolliedding
Bestaande putrand vervangen
Bestaande boom handhaven
Bestaande haag/blokhaag in te zaaien gazon
Dwarsshelling verharding
Inrit
Bestaande putrand handhaven
Bestaande lichtmast handhaven tenzij anders vermeld
Te planten boom met code
Te planten haag/blokhaag met code
Te planten vakbeplanting met code
Werkgrens / scheiding segment

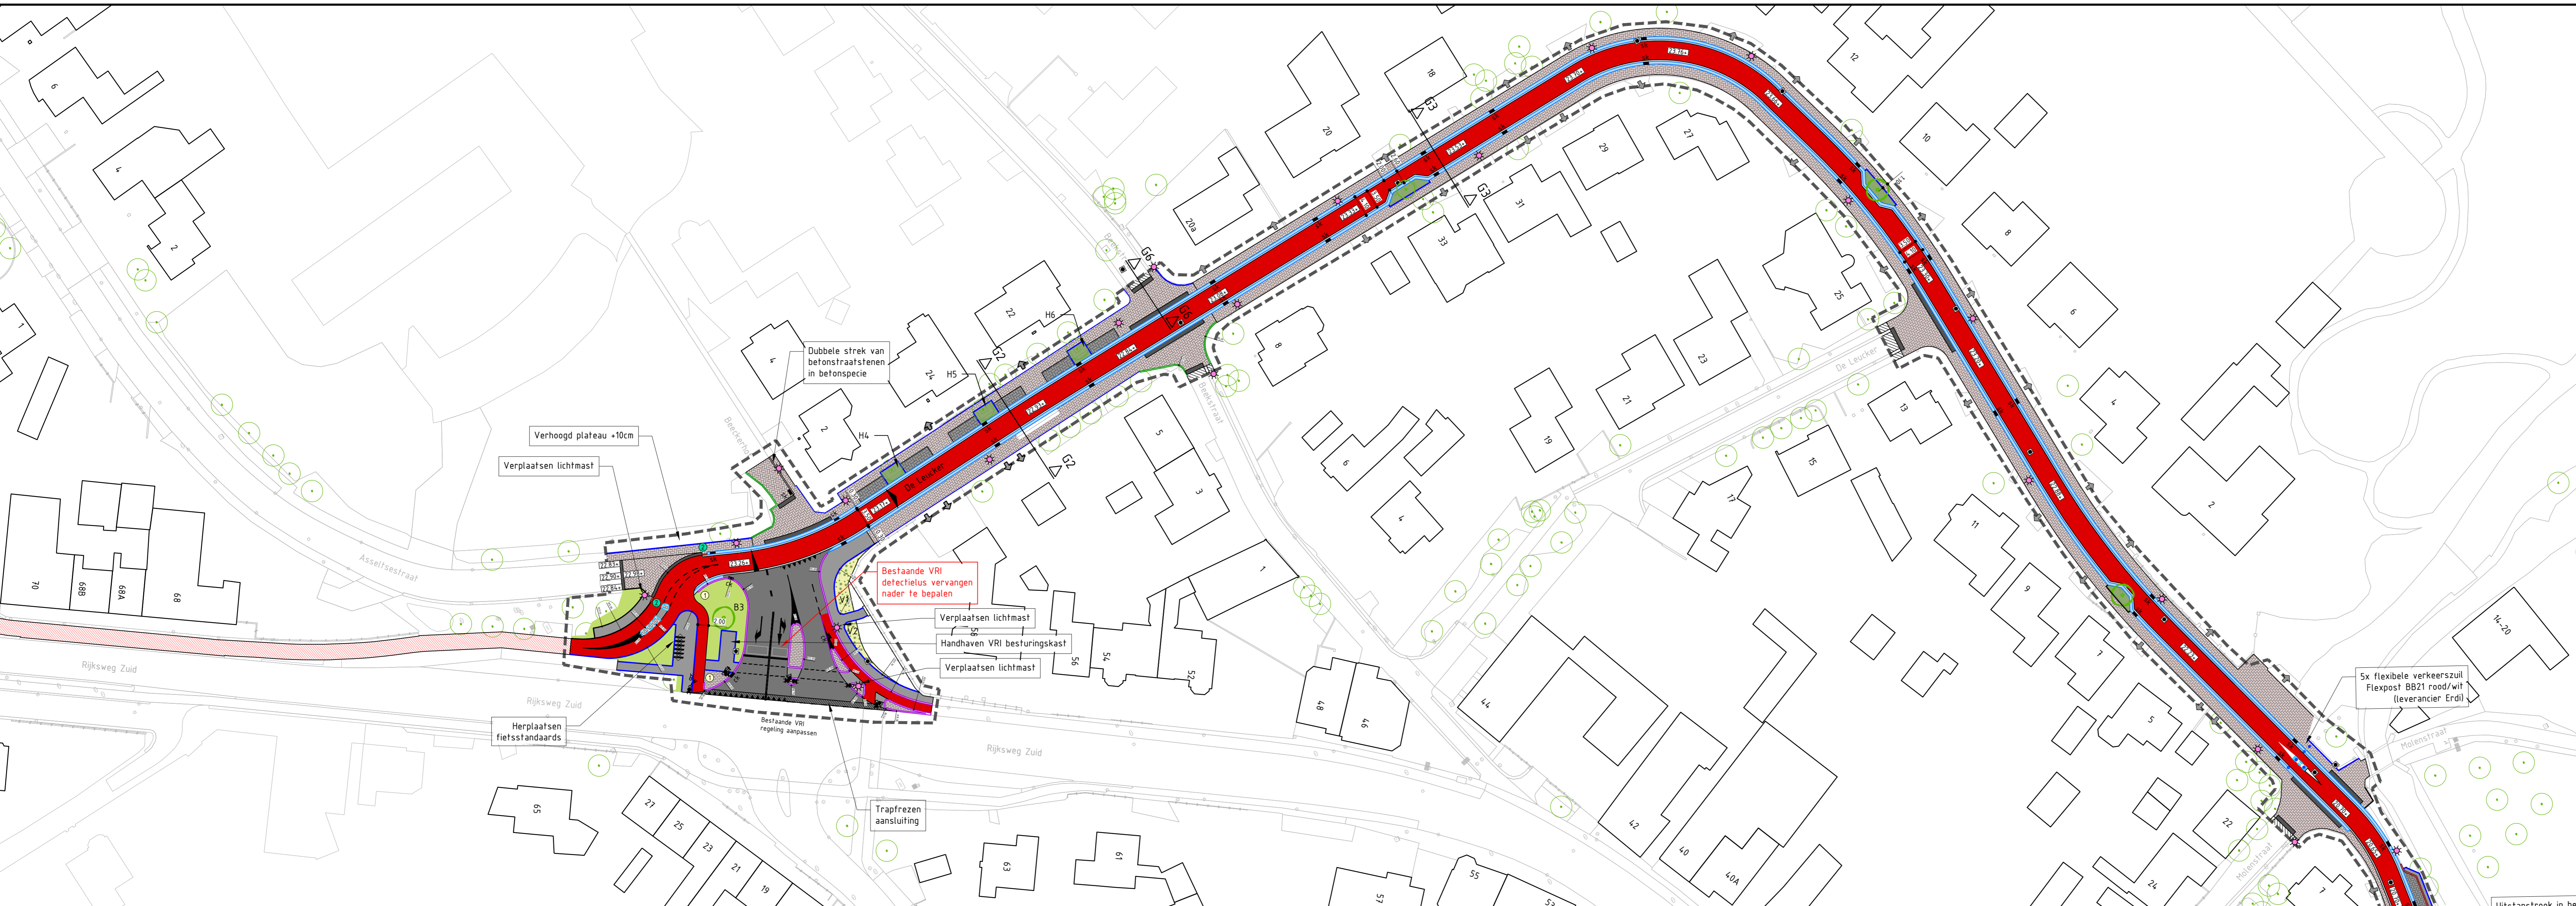

Revision table with columns for version number, date, description, and responsible parties (RJG, MVI, etc.).

Project information block including 'Bouwteam snelfietsroute Roermond', 'Onderdeel: UO - Situatietekening - Segment G', and contact details for 'Kragten'.