


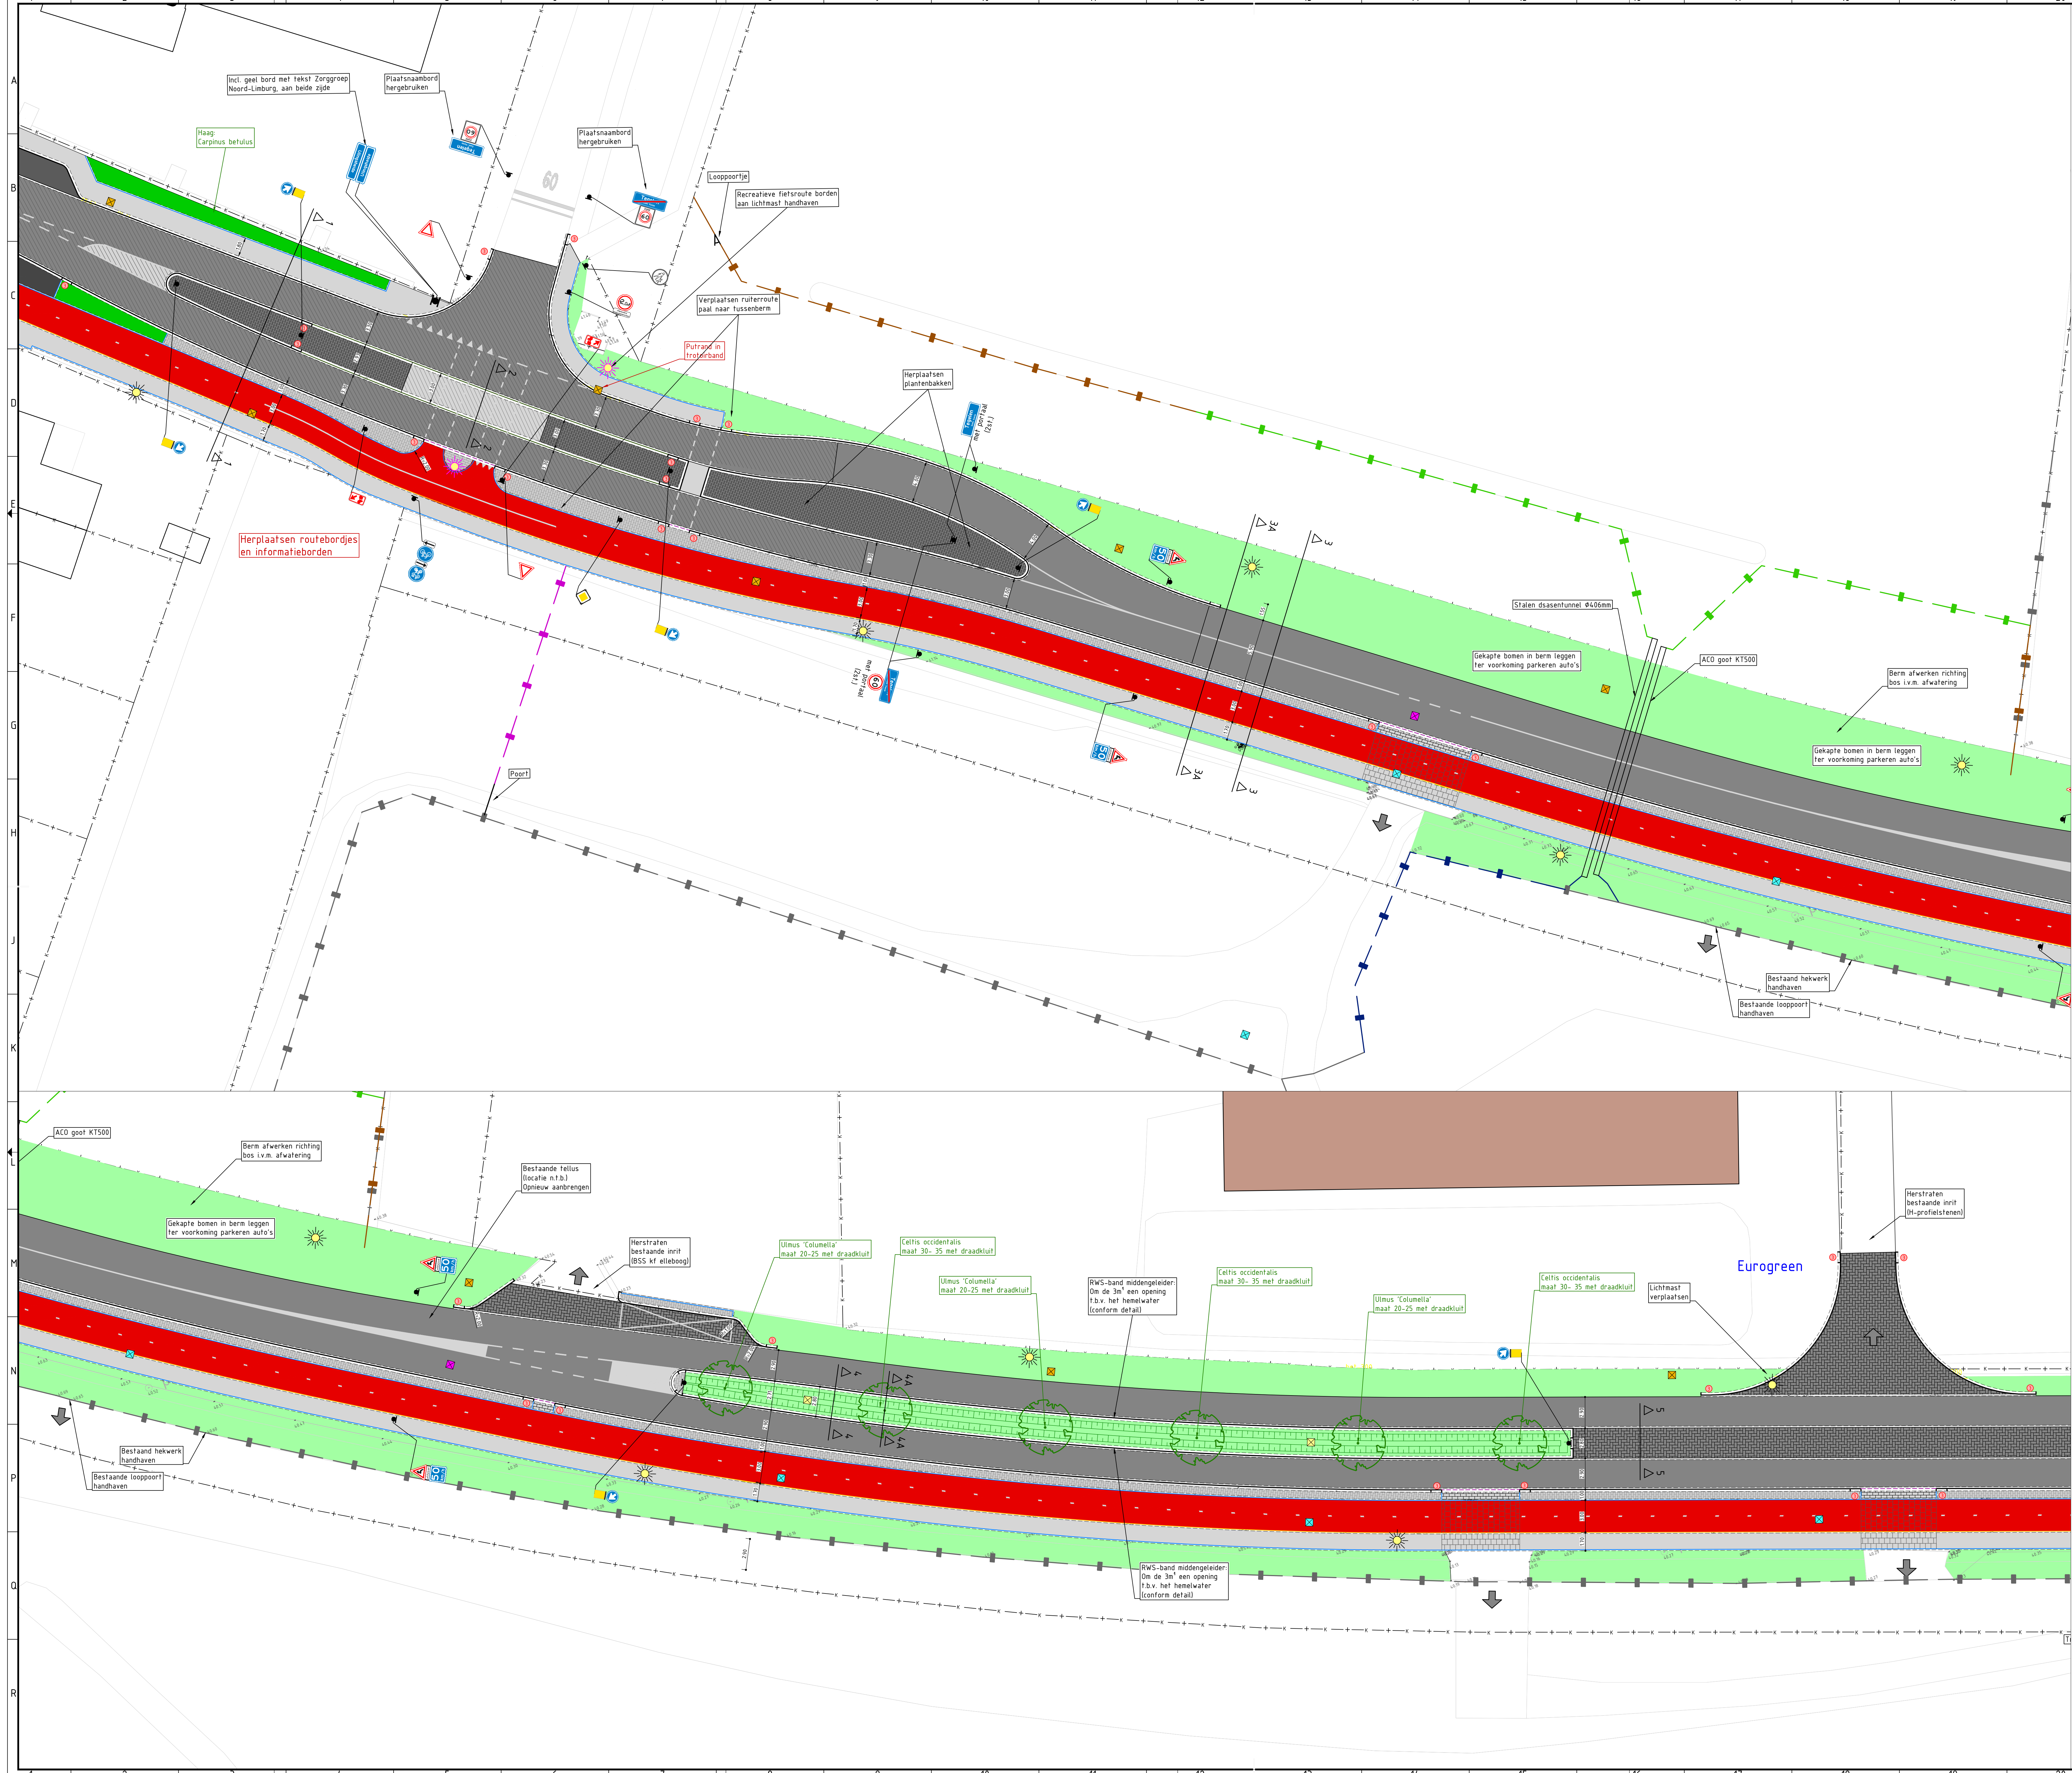

Verklaring

- Rijweg: Asfalt - nieuw pakket
- Rijweg: Asfalt - nieuw pakket Dekslag van SMA G+
- Aanbrengen rode coating op asfalt
- Parkeerstrook: Betonstraatstenen, grijze omranding, zwarte vakken Conform standaarddetail gemeente Venlo
- Inrit: Betonstraatstenen ke formaat 80mm dik kleur grijs in elleboogverband
- Inrit: Betonstraatstenen ke formaat 100mm dik kleur grijs in elleboogverband
- Geleider: Betonstraatstenen ke formaat 80mm dik kleur grijs in halfsteensverband
- Fietspad: Betontegels 300x300x60mm kleur rood t.p.v. bedrijfsinriten en zijwegen 80mm dik
- Trottoir: Betontegels 300x300x60mm kleur grijs t.p.v. bedrijfsinriten en zijwegen 80mm dik
- Middengeleiders: Betonprint kleur donkergrijs
- Middengeleiders: Betonverharding kleur lichtgrijs
- RWS-band 110/220x250mm Kantegel 150x300x60mm
- Middengeleider: Opsluitband 200x250mm zicht 0
- Trottoirband 180/200x250mm Kantegel 150x300x60mm
- Opsluitband 100x200mm
- Streklag tussen fietspad en voetpad betonstraatstenen ke formaat kleur grijs
- Inrit: Inritverloopbanden 110/220mm
- Molpoot van 5 betonstraatstenen ke formaat kleur grijs
- Straatkolk - combikolk
- Befonnen object: Halve bol
- Putrand op hoogte stellen, indien noodzakelijk
- Bestaande boom
- Boom te planten
- Groenvak Invulling nader te bepalen
- Bemgrass Type door gemeente aan te leveren
- Edelherkerend raster 220m hoog
- Kleinwld raster 100m hoog met HDPE-plaat
- Ursus gaas tot 120m hoog verwijderen, palen laten staan
- Raster t.b.v. ree 180m hoog
- Bestaand hekwerk
- Putrand nieuw gemengd riool
- Putrand bestaand gemengd riool opnieuw stellen, indien noodzakelijk vervangen
- Putrand bestaand gemengd riool ombouwen naar HWA-riool opnieuw stellen in elementenverharding, putdeksel vervangen, indien noodzakelijk gehele putrand vervangen
- Putrand nieuw HWA-riool in elementenverharding
- Putrand nieuw HWA-riool in asfaltverharding
- Putrand nieuw HWA-riool met roosterdeksel (instroom)

Wijziging
Wijziging
Wijziging

Bladz. : 1-2

Stadnummer : A0

Schaal : 1:200

Projectleider : S. Meijer

Voorbereider : R. Jansen

Datum : 11-02-2022

Beoordelaar :

Project : Herinrichting Kaldenkerweg Tegelen Fase 2

Onderwerp : Situatiekening 1 van 2

Gemeente Venlo

AFD. Openbare en Gebouwde Omgeving

12441 Projecten Openbare Ruimte

VNO120

S1

Projectstatus

WV

00